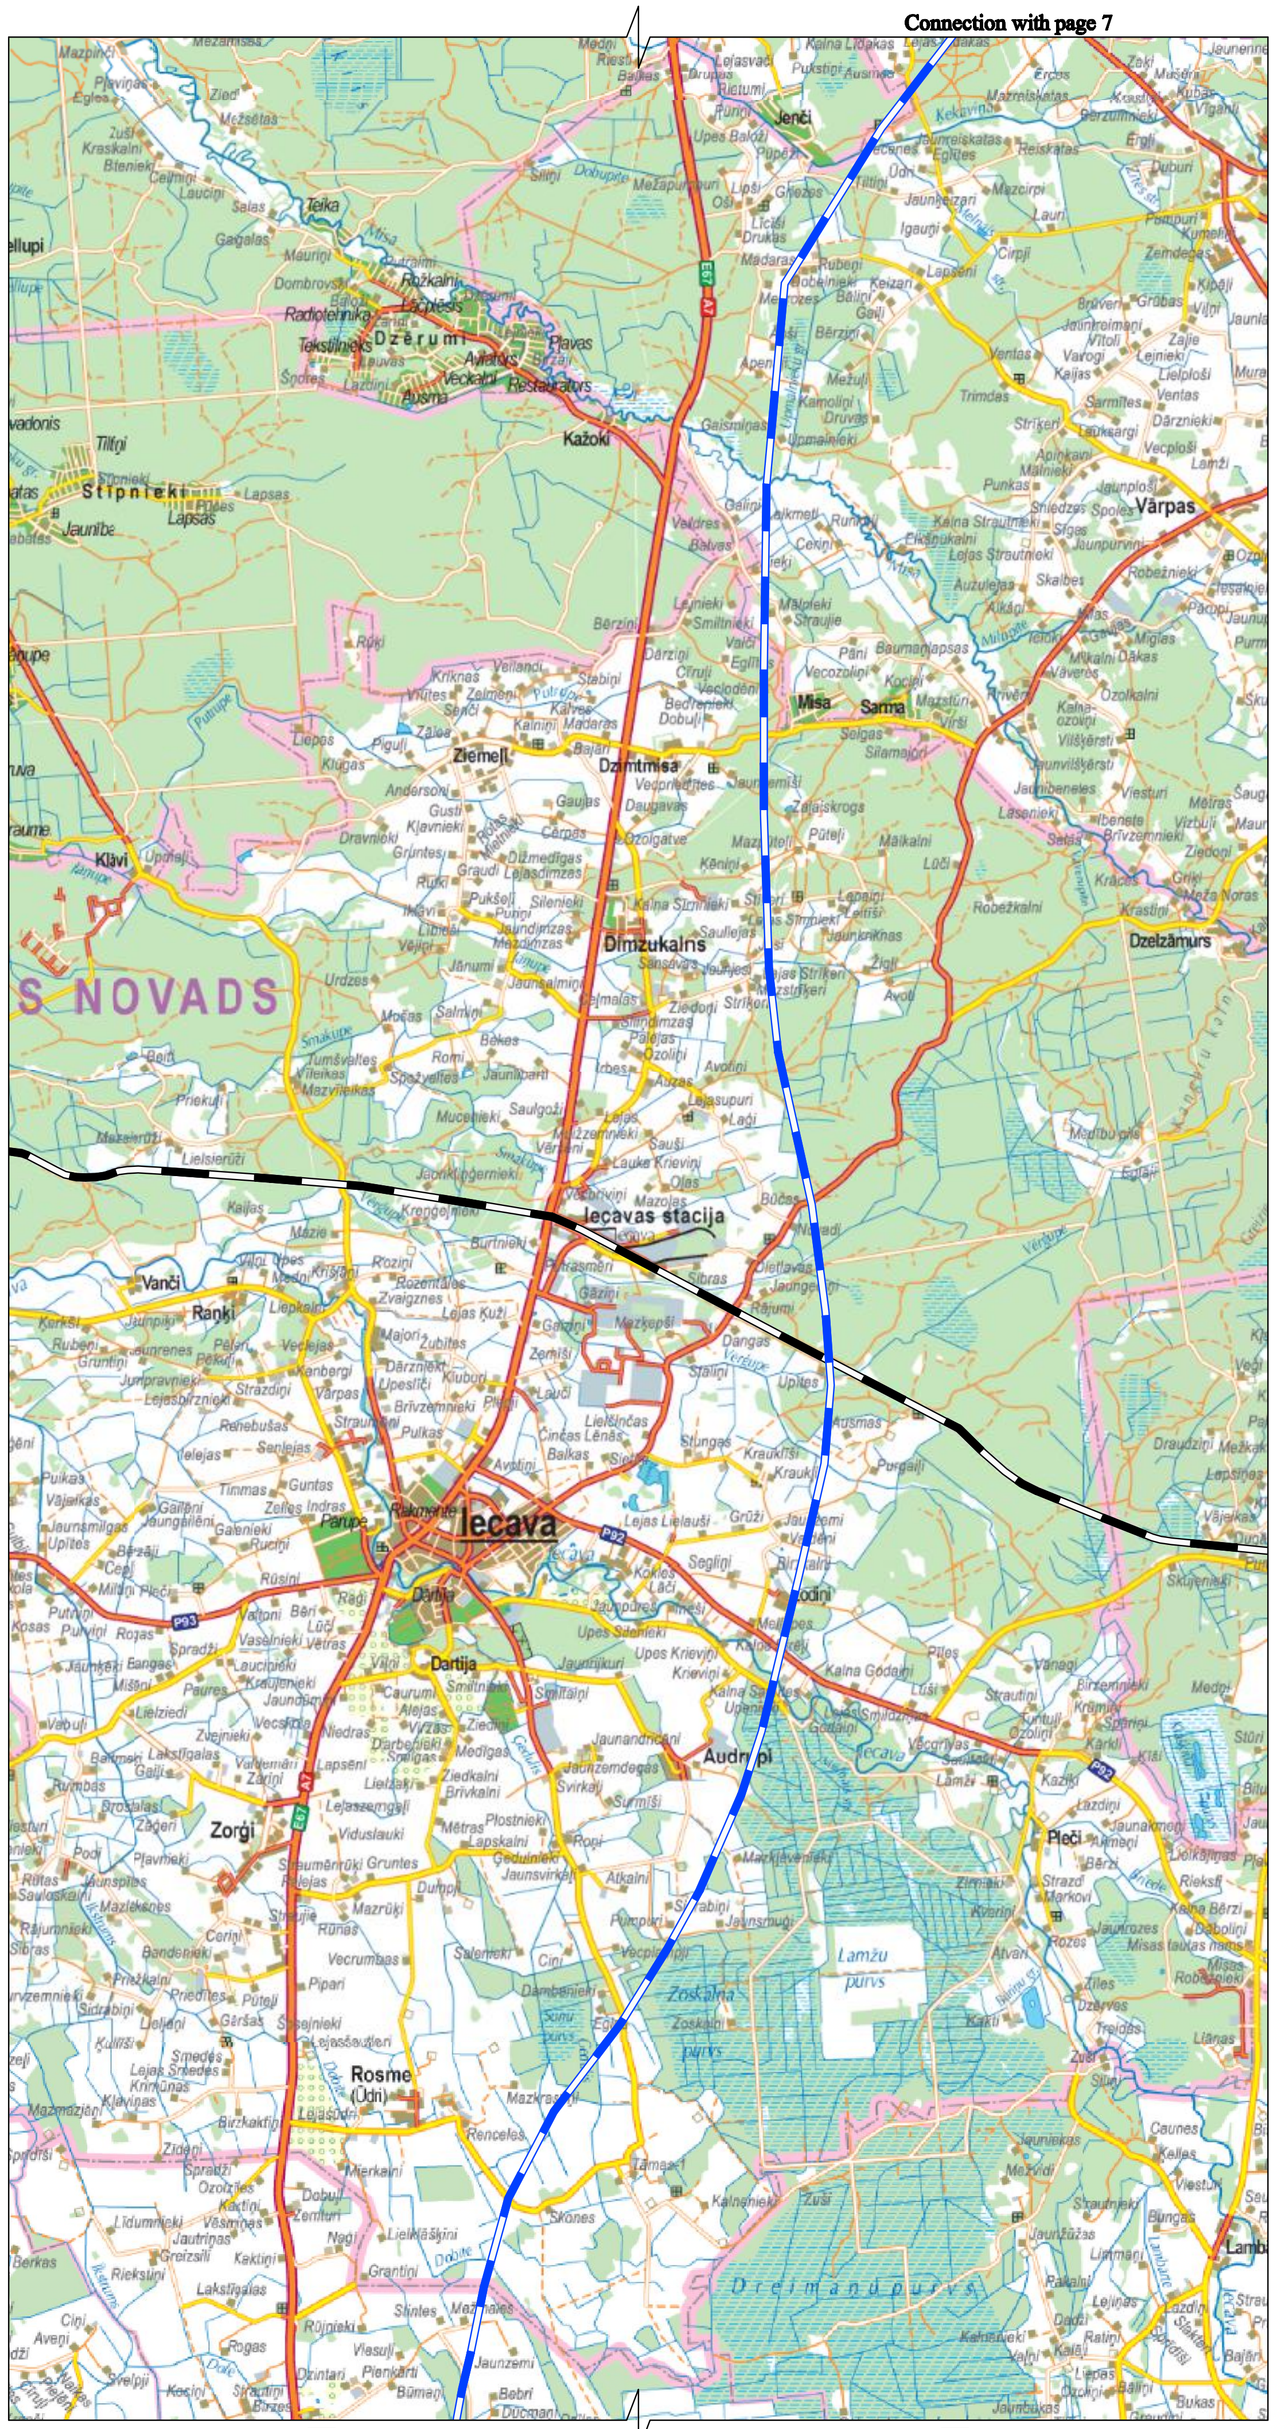

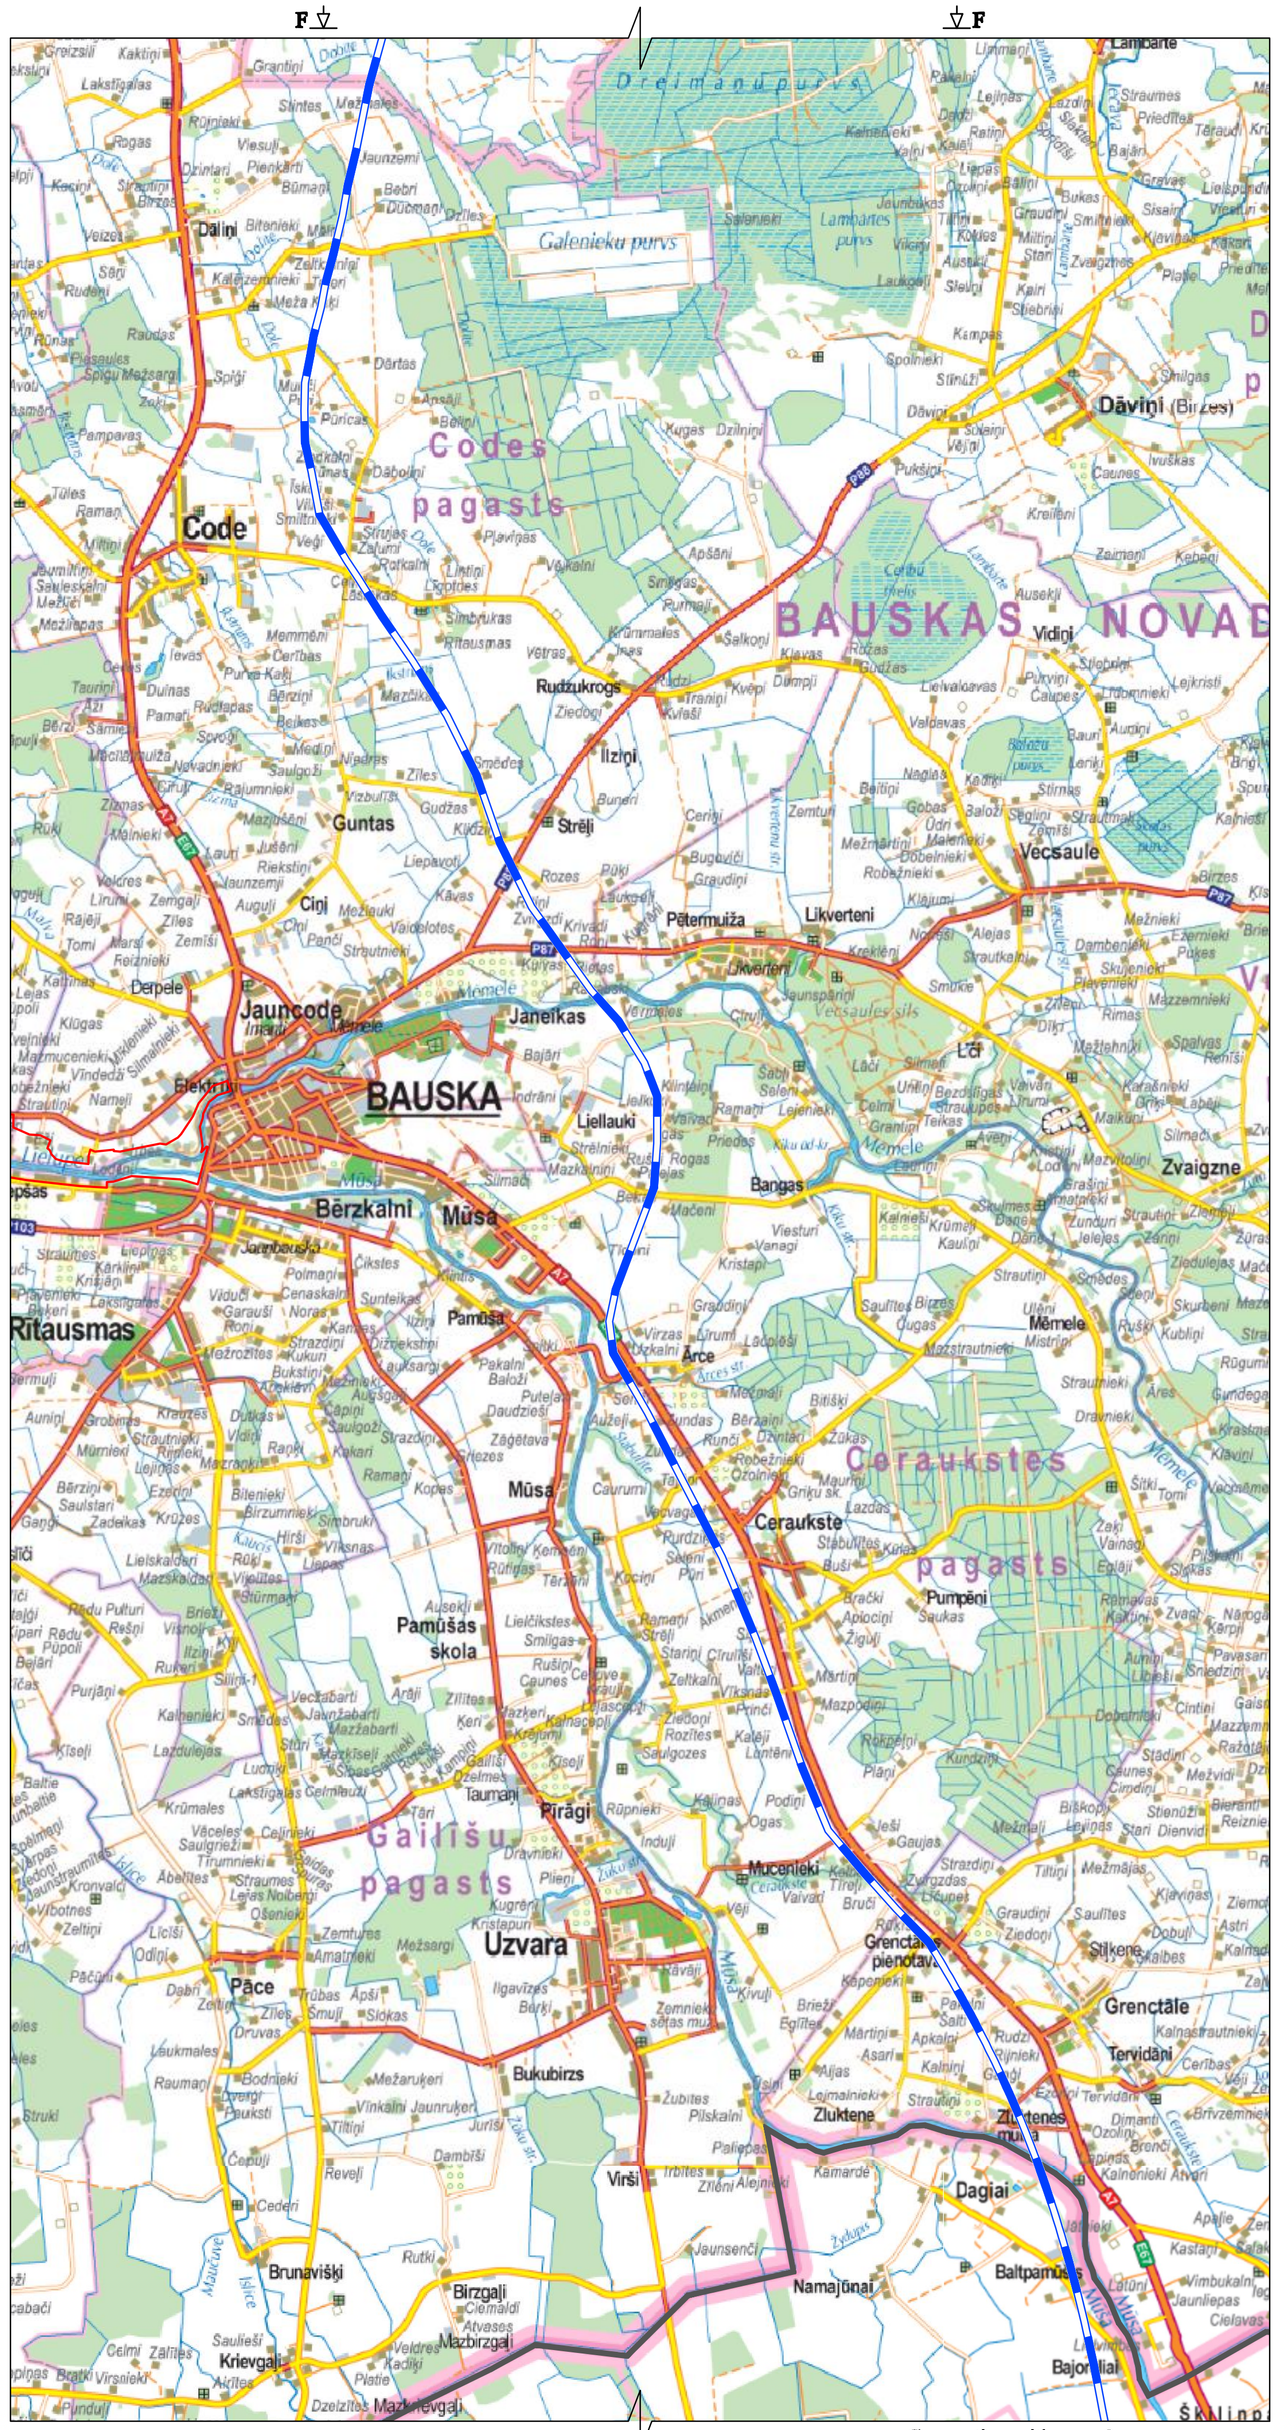

Legend

Existing 1520mm gauge single track line without electricity	
Existing 1520mm gauge single track line with electricity	
Existing 1520mm dual track line without electricity	
Existing 1520mm dual track line with electricity	
Existing 1435mm gauge single track line	
New 1435mm dual track line	
New 1435mm gauge single track line with an alignment independent of the existing 1520mm gauge single track line without electricity	
New 1435mm gauge single track line with an alignment independent of the existing 1520mm gauge single track line with electricity	
New 1435mm gauge single track line with an alignment independent of the existing 1520mm gauge double track line without electricity	
New 1435mm gauge single track line with an alignment independent of the existing 1520mm gauge double track line with electricity	
Stations	
Logistics/Intermodal terminals	
Maintenance facilities	

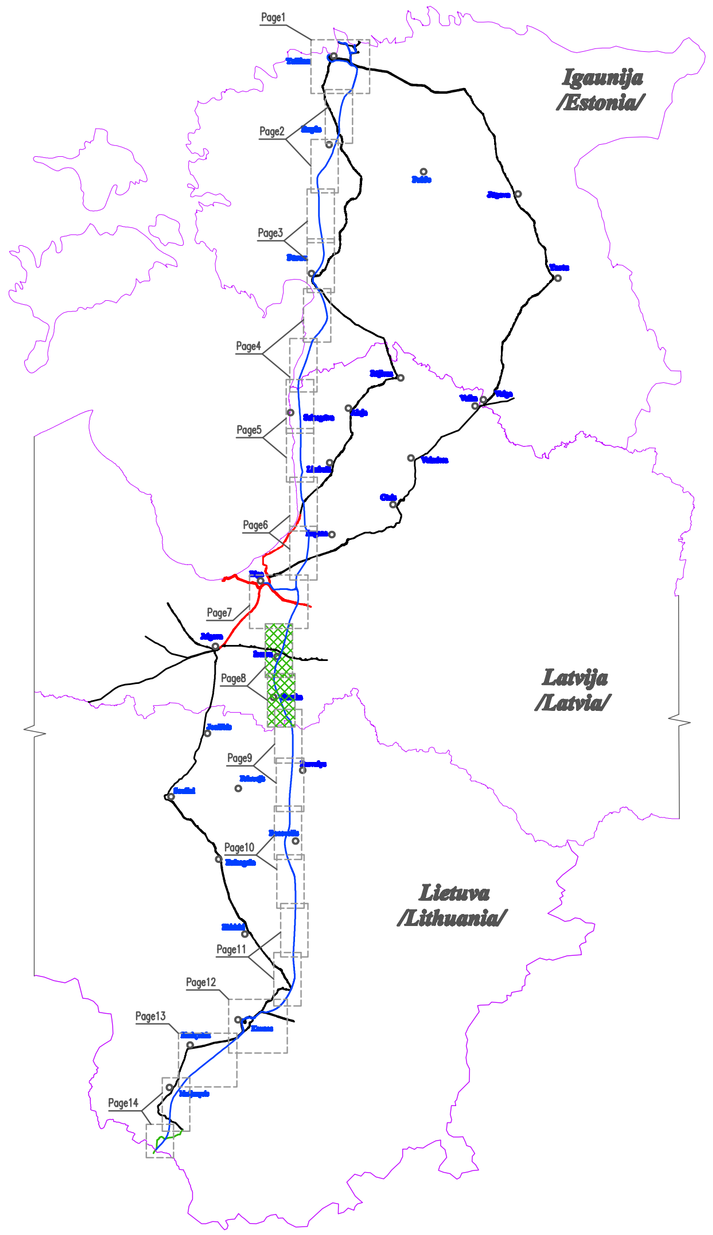

PROJEKTĒTĀJS /DESIGNER/ AECOM	PASŪTĪTĀJS /EMPLOYER/ RAIL BALTICA STEERING COMMITEE			PASŪTĪJUMA NR. /ORDER NR./ 351/2010	
	PROJEKTA NOSAUKUMS /PROJECT TITLE/ Rail Baltica Corridor - OPTION 1				
PROJ. VADĪTĀJS /PROJ. MANAGER/ P.Constable 06.12.2010	RAŠEJUMA NOSAUKUMS /DRAWING TITLE/ Esoše un projektējamo dzelzceļu izvietojums /Existing and new railway track location/	STADIJA /STAGE/ SP	LAPA /PAGE/ 8	LAPAS /PAGES/ 14	
PROJ. VADĪTĀJS /PROJ. MANAGER/ A.Kākuļis 06.12.2010					
IZSTRĀDĀJA /DRAWN BY/ I.Semjonovs 06.12.2010					
IZSTRĀDĀJA /DRAWN BY/ A.Fomins 06.12.2010					
IZSTRĀDĀJA /DRAWN BY/ S.Lakotko 06.12.2010	PROJEKTA DOKUMENTĀCIJA NAV IZMANTOJAMA CITU OBJEKTU PROJEKTĒŠANAI UN CELTNIECĪBAI BEZ SASKAŅOŠANAS AR SIA "RSGP" /PROJECT DOCUMENTATION CAN NOT BE USED IN OTHER PROJECTS WITHOUT PERMISSION FROM "RSGP Ltd.”	MAKSA /SCALE/ LV			
IZSTRĀDĀJA /DRAWN BY/ V.Prudāns 06.12.2010					
IZSTRĀDĀJA /DRAWN BY/ A.Uskovs 06.12.2010	MĒROGS /SCALE/ M 1:50000	ARHĪVA NR. /ARCHIVE NR./ 0351/2010	SERTIFIKĀTA NR. /CERTIFICATE NR./ 72-AM-25/10		