




А.Н. Иванков, Л.Н. Иванкова
Альбом участковых станций

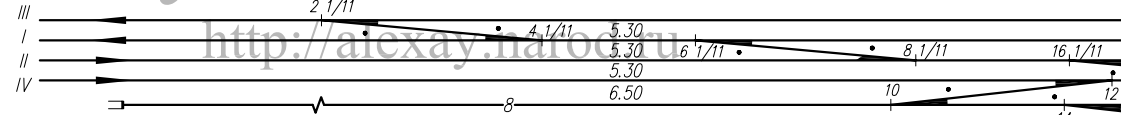


А.Н. Иванков, Л.Н. Иванкова
Альбом участковых станций

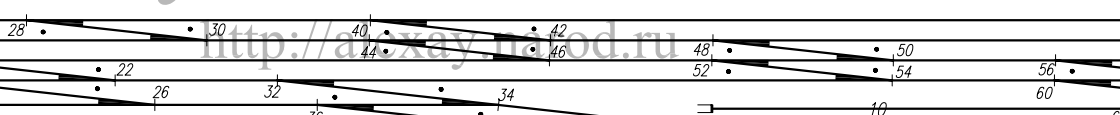

А.Н. Иванков, Л.Н. Иванкова
Альбом участковых станций

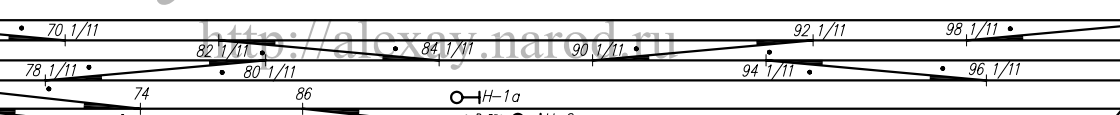

А.Н. Иванков, Л.Н. Иванкова
Альбом участковых станций

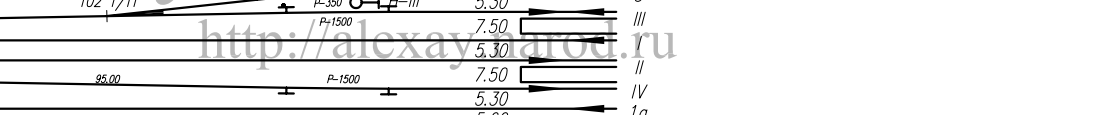

А.Н. Иванков, Л.Н. Иванкова
Альбом участковых станций

<http://alexay.narod.ru>

А.Н. Иванков, Л.Н. Иванкова
Альбом участковых станций



<http://alexay.narod.ru>

А.Н. Иванков, Л.Н. Иванкова
Альбом участковых станций

<http://alexay.narod.ru>

А.Н. Иванков, Л.Н. Иванкова
Альбом участковых станций

<http://alexay.narod.ru>

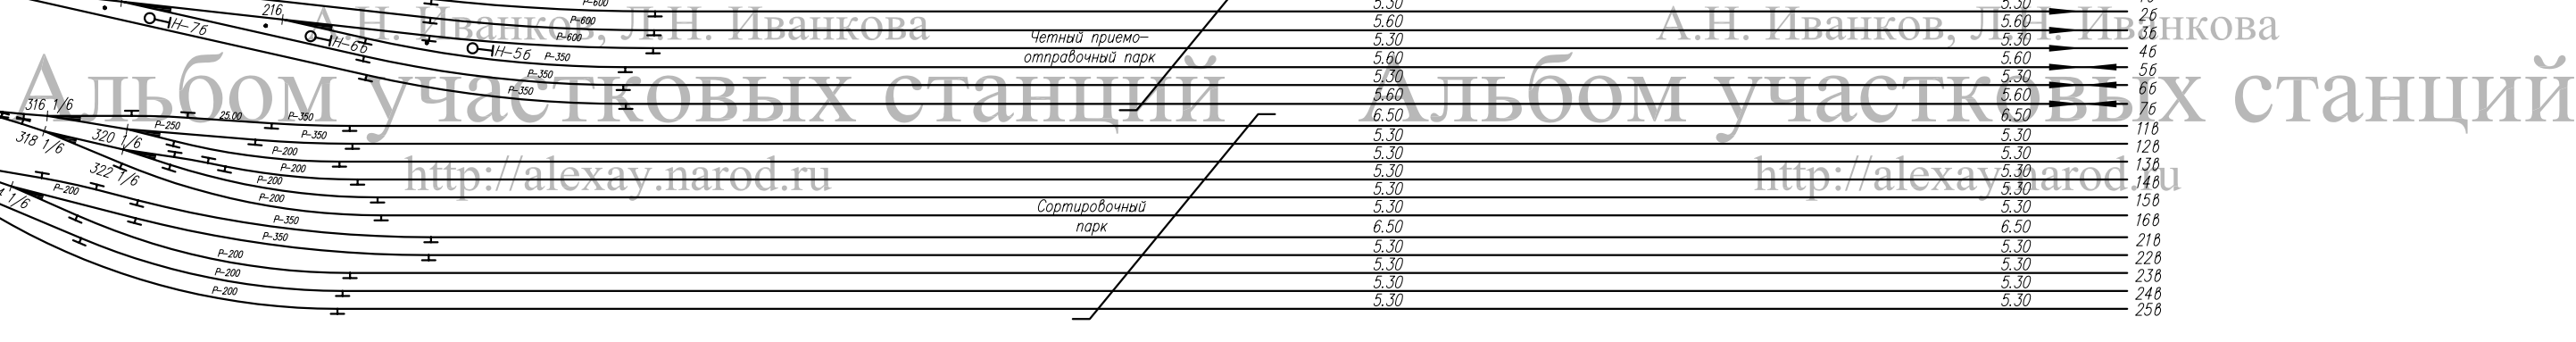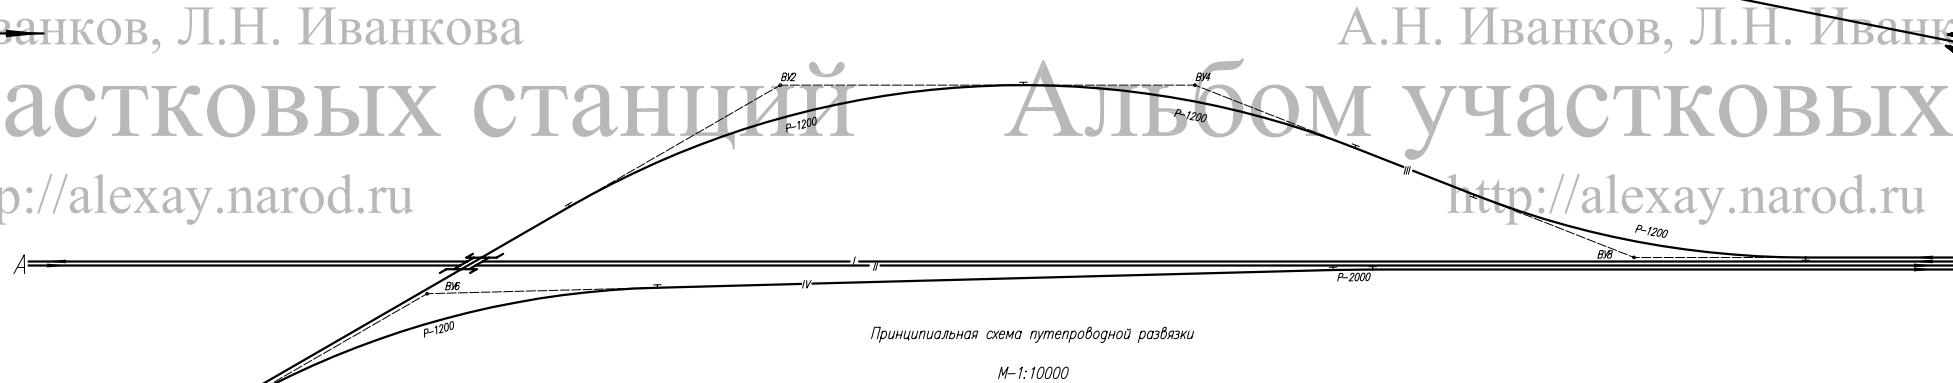

А.Н. Иванков, Л.Н. Иванкова
Альбом участковых станций

<http://alexay.narod.ru>

А.Н. Иванков, Л.Н. Иванкова
Альбом участковых станций




<http://alexay.narod.ru>

А.Н. Иванков, Л.Н. Иванкова
Альбом участковых станций

<http://alexay.narod.ru>

А.Н. Иванков, Л.Н. Иванкова
Альбом участковых станций

<http://alexay.narod.ru>

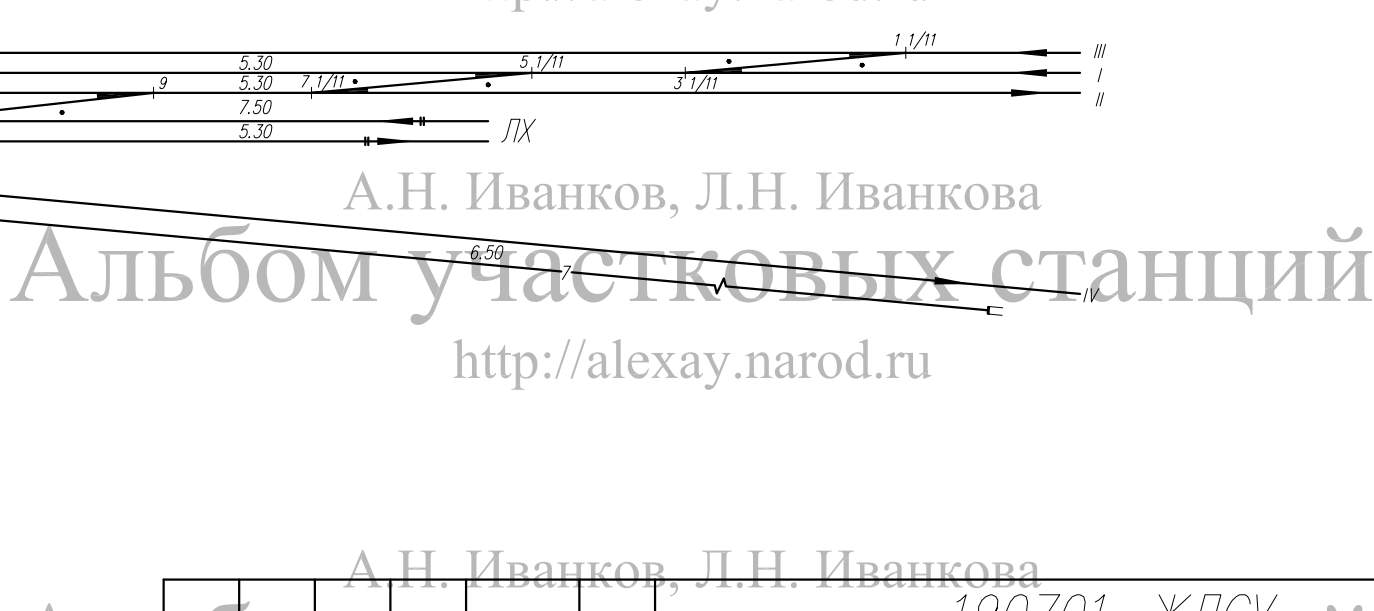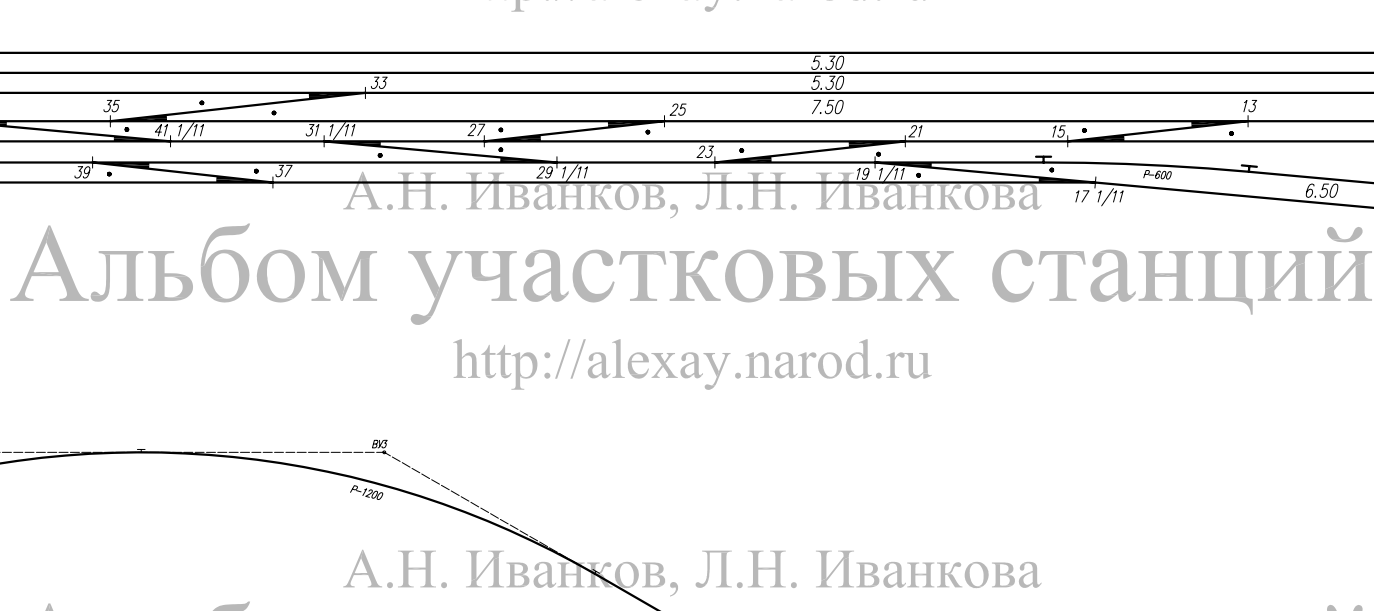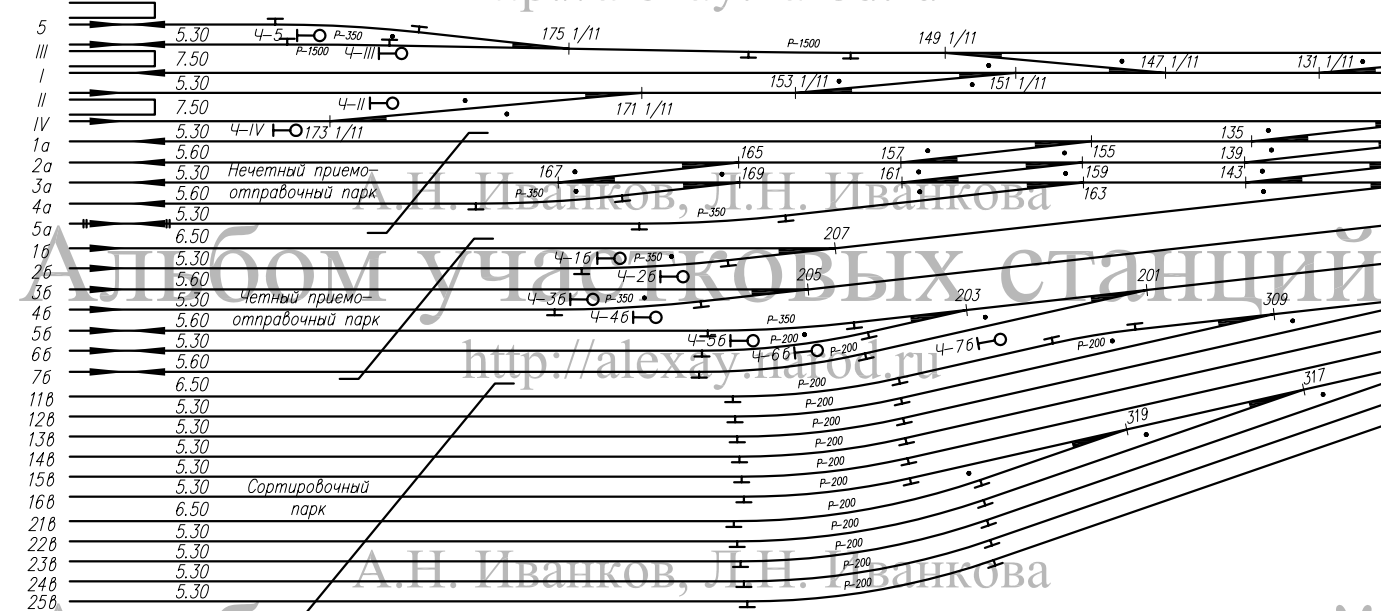

А.Н. Иванков, Л.Н. Иванкова
Альбом участковых станций

<http://alexay.narod.ru>

А.Н. Иванков, Л.Н. Иванкова
Альбом участковых станций


<http://alexay.narod.ru>

А.Н. Иванков, Л.Н. Иванкова
Альбом участковых станций

<http://alexay.narod.ru>


А.Н. Иванков, Л.Н. Иванкова
Альбом участковых станций

<http://alexay.narod.ru>

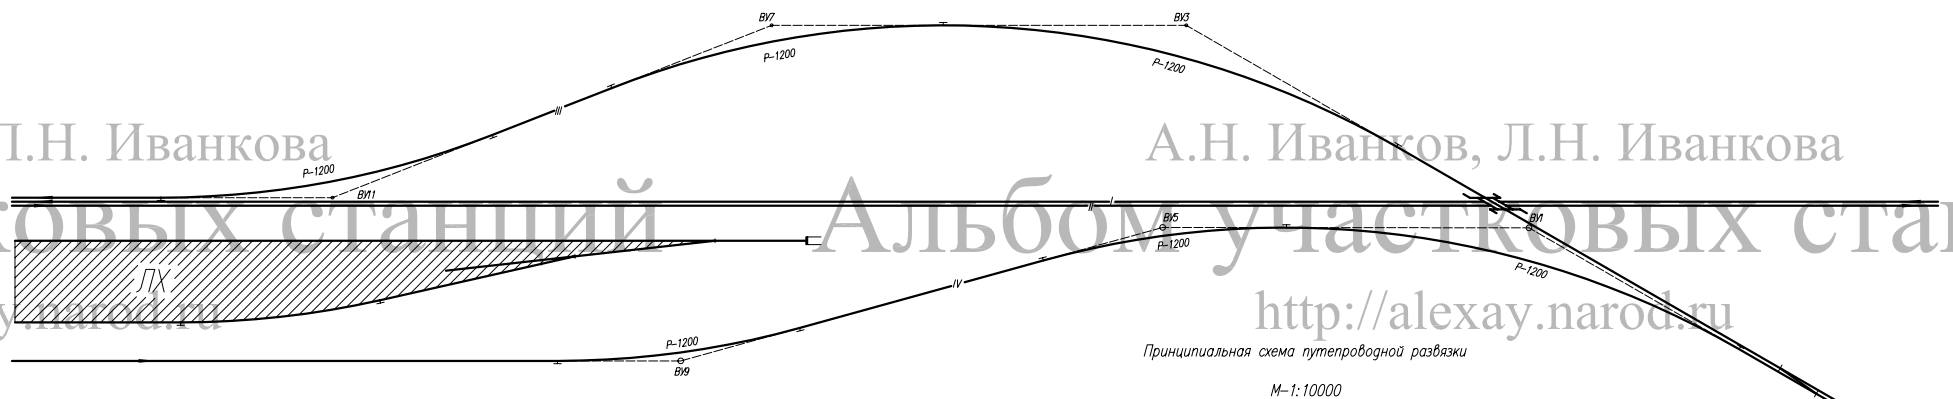


190701-ЖДСУ					
Альбом схем участковых станций					
Изм.	Колич.	Лист	№ док.	Подпись	Дата
Схема узловой участковой станции с параллельным расположением парков				Стадия	Лист
				П	1
Проверил				ИрГУПС	
Проектиров.					


А.Н. Иванов, Л.Н. Иванкова
Альбом участковых станций

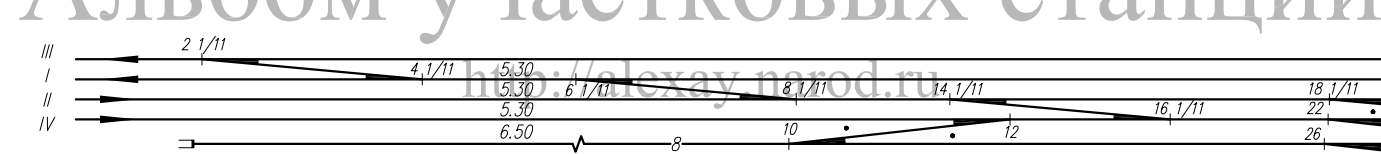


А.Н. Иванов, Л.Н. Иванкова
Альбом участковых станций

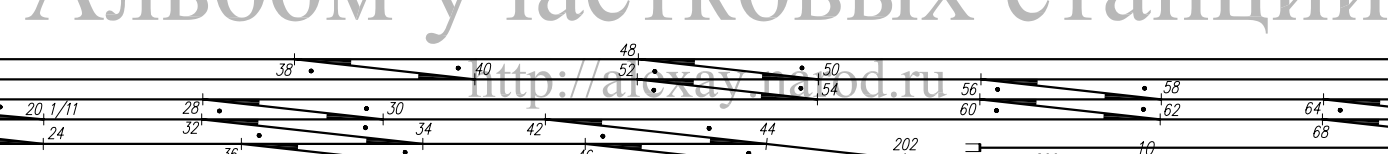


А.Н. Иванов, Л.Н. Иванкова
Альбом участковых станций

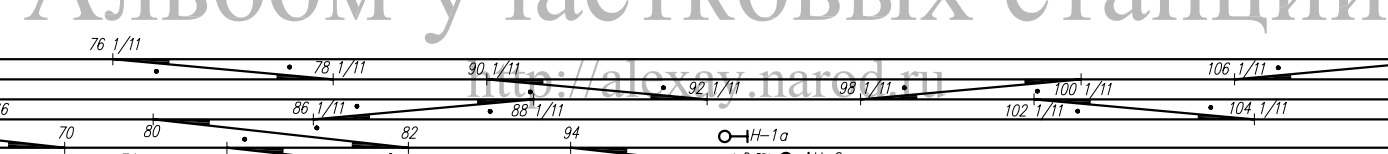


А.Н. Иванов, Л.Н. Иванкова
Альбом участковых станций

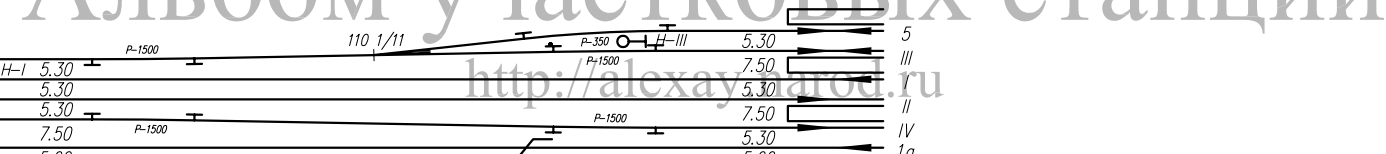


А.Н. Иванов, Л.Н. Иванкова
Альбом участковых станций

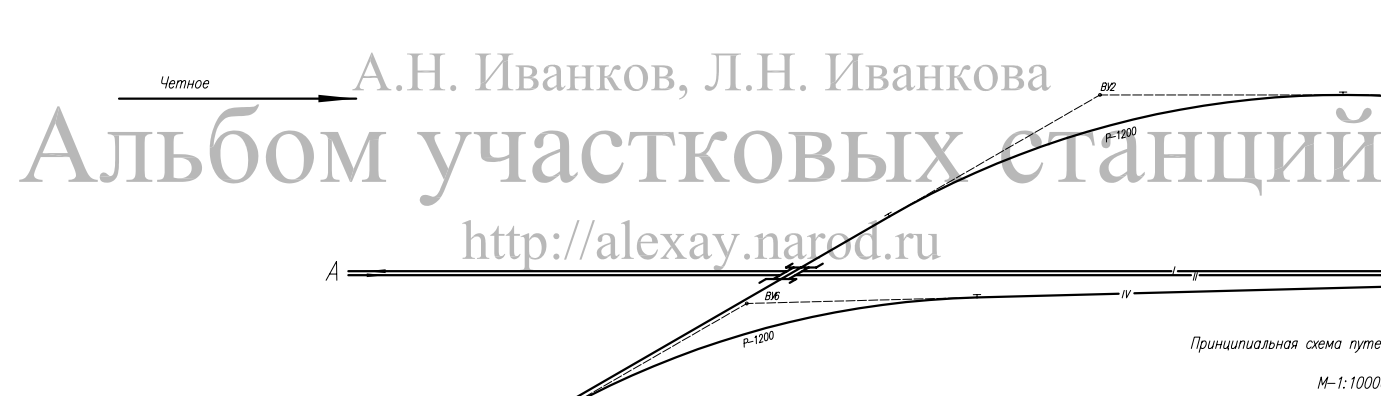


А.Н. Иванов, Л.Н. Иванкова
Альбом участковых станций

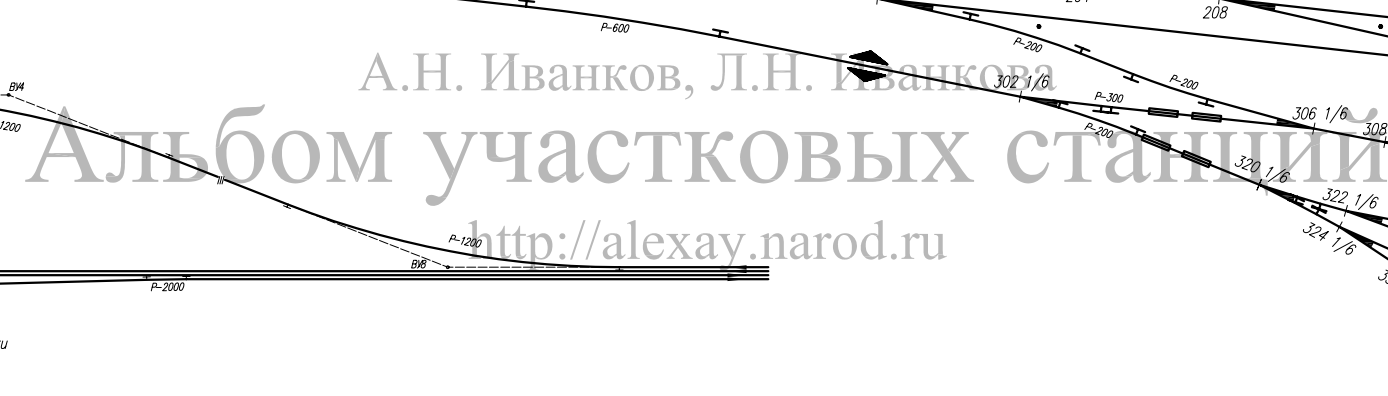

А.Н. Иванов, Л.Н. Иванкова
Альбом участковых станций

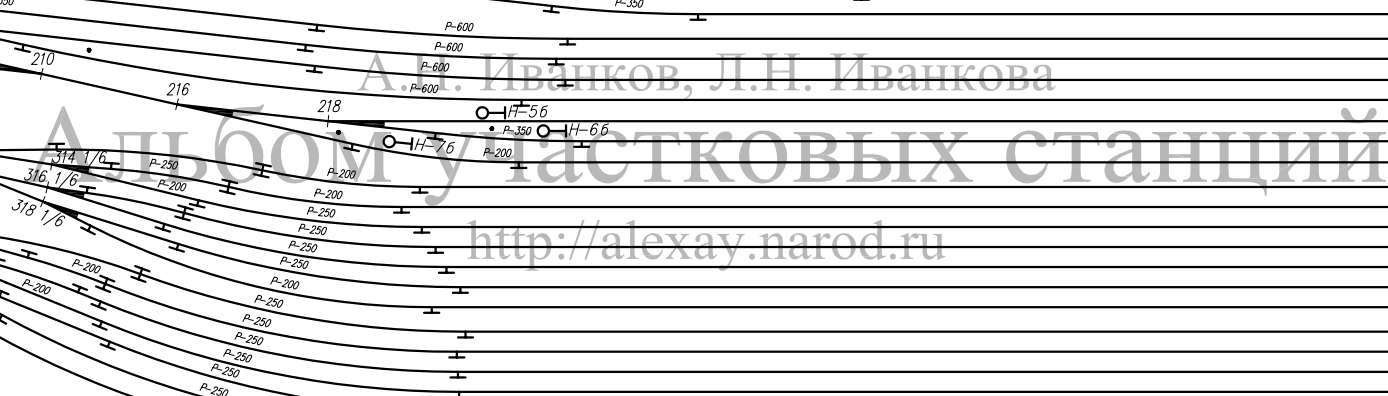

А.Н. Иванов, Л.Н. Иванкова
Альбом участковых станций

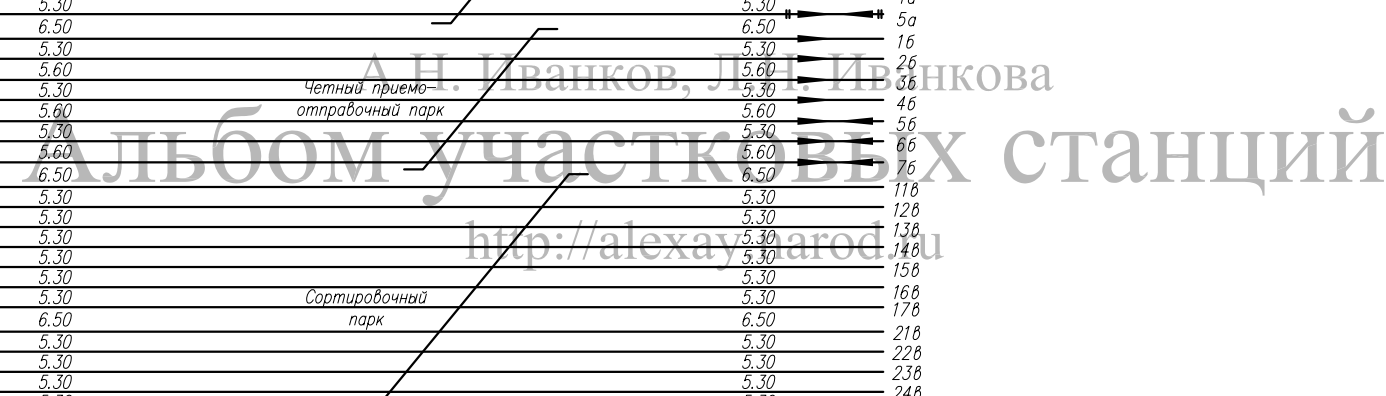

А.Н. Иванов, Л.Н. Иванкова
Альбом участковых станций



А.Н. Иванов, Л.Н. Иванкова
Альбом участковых станций



А.Н. Иванов, Л.Н. Иванкова
Альбом участковых станций




А.Н. Иванов, Л.Н. Иванкова
Альбом участковых станций




А.Н. Иванов, Л.Н. Иванкова
Альбом участковых станций




А.Н. Иванов, Л.Н. Иванкова
Альбом участковых станций

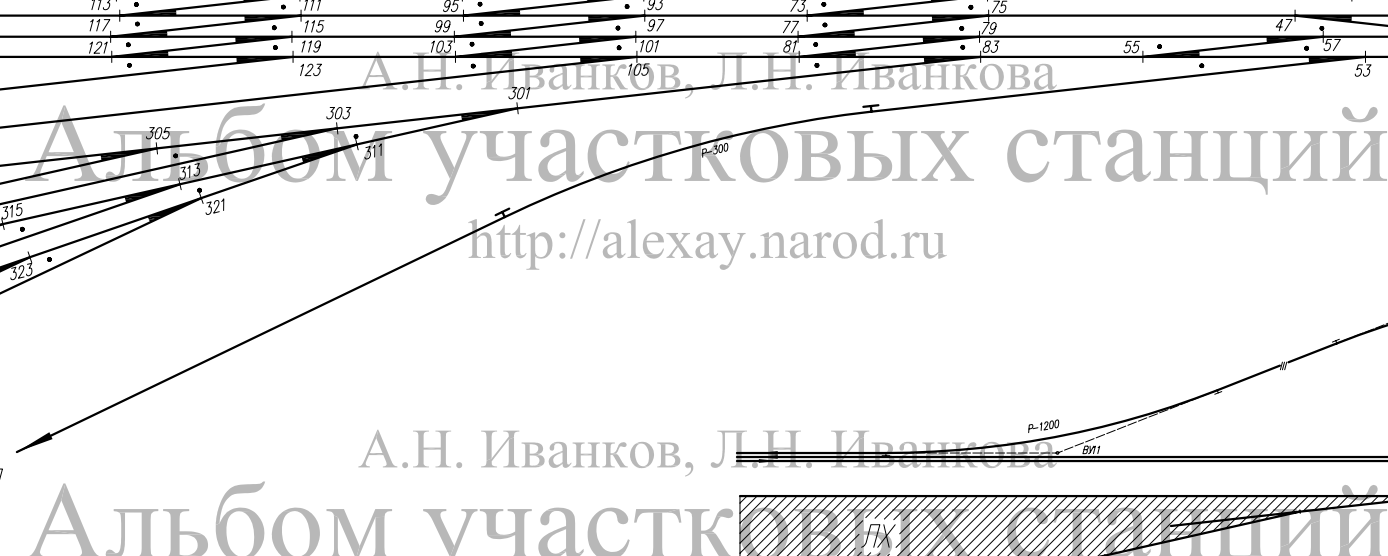

А.Н. Иванов, Л.Н. Иванкова
Альбом участковых станций

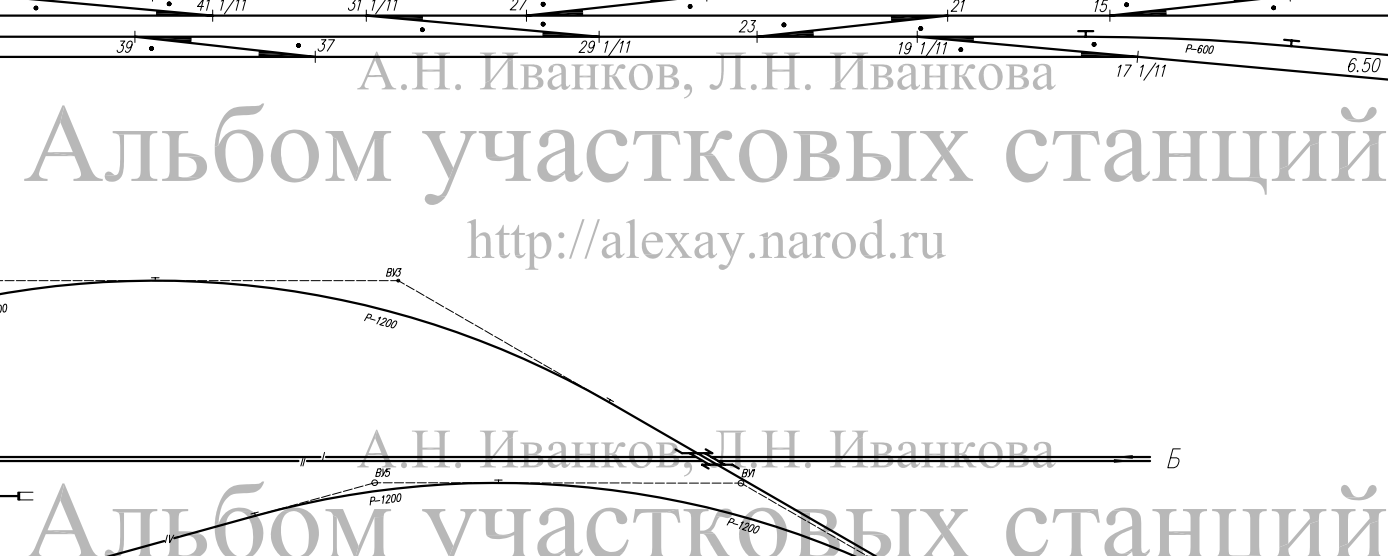

А.Н. Иванов, Л.Н. Иванкова
Альбом участковых станций

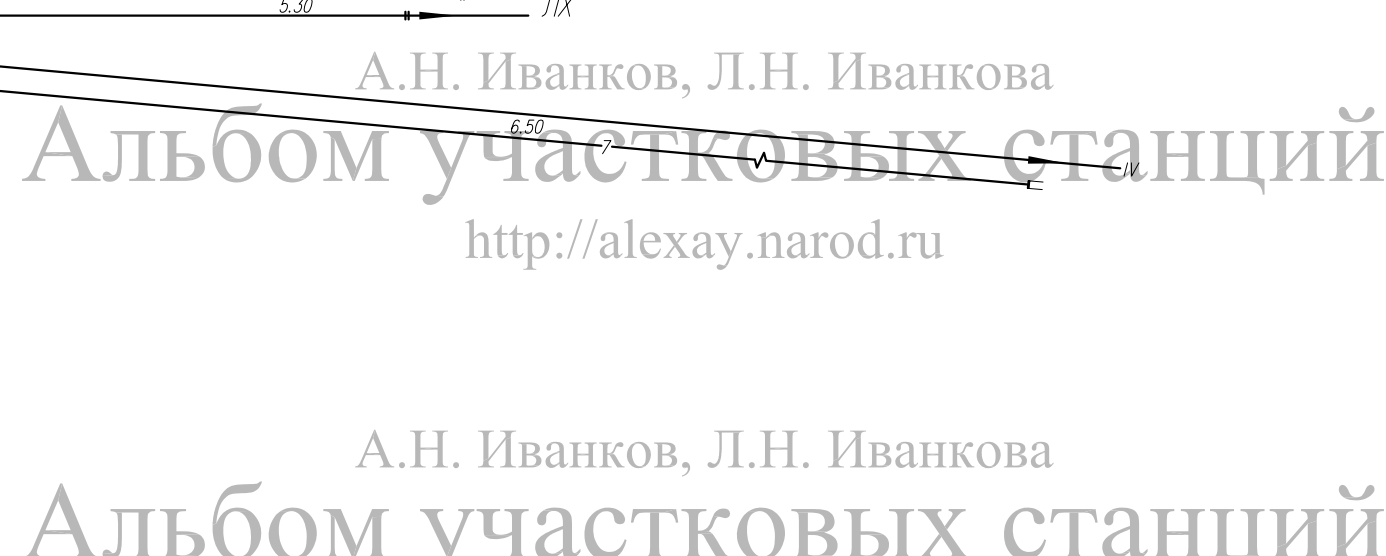


А.Н. Иванов, Л.Н. Иванкова
Альбом участковых станций



А.Н. Иванов, Л.Н. Иванкова
Альбом участковых станций



А.Н. Иванов, Л.Н. Иванкова
Альбом участковых станций

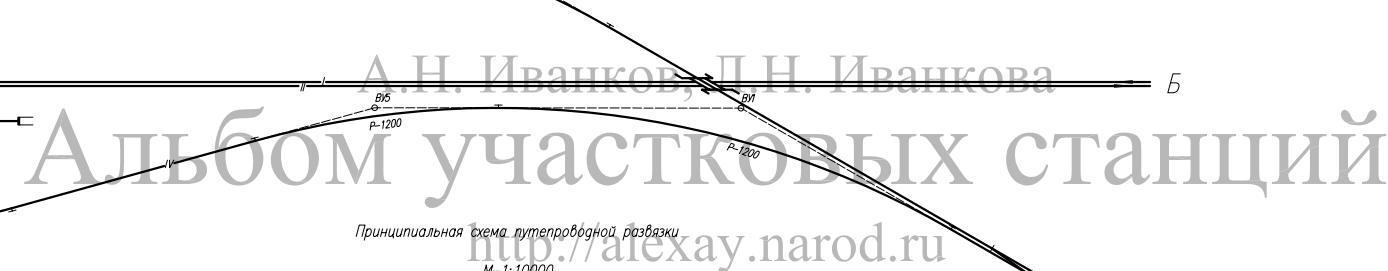

А.Н. Иванов, Л.Н. Иванкова
Альбом участковых станций



А.Н. Иванов, Л.Н. Иванкова
Альбом участковых станций
<http://alexay.narod.ru>

А.Н. Иванов, Л.Н. Иванкова
Альбом участковых станций
<http://alexay.narod.ru>

А.Н. Иванов, Л.Н. Иванкова
Альбом участковых станций
<http://alexay.narod.ru>

А.Н. Иванов, Л.Н. Иванкова
Альбом участковых станций
<http://alexay.narod.ru>

А.Н. Иванов, Л.Н. Иванкова
Альбом участковых станций
<http://alexay.narod.ru>

А.Н. Иванов, Л.Н. Иванкова
Альбом участковых станций
<http://alexay.narod.ru>

А.Н. Иванов, Л.Н. Иванкова
Альбом участковых станций
<http://alexay.narod.ru>


А.Н. Иванов, Л.Н. Иванкова
Альбом участковых станций
<http://alexay.narod.ru>

А.Н. Иванов, Л.Н. Иванкова
Альбом участковых станций
<http://alexay.narod.ru>

А.Н. Иванов, Л.Н. Иванкова
Альбом участковых станций
<http://alexay.narod.ru>

А.Н. Иванов, Л.Н. Иванкова
Альбом участковых станций
<http://alexay.narod.ru>

А.Н. Иванов, Л.Н. Иванкова
Альбом участковых станций
<http://alexay.narod.ru>

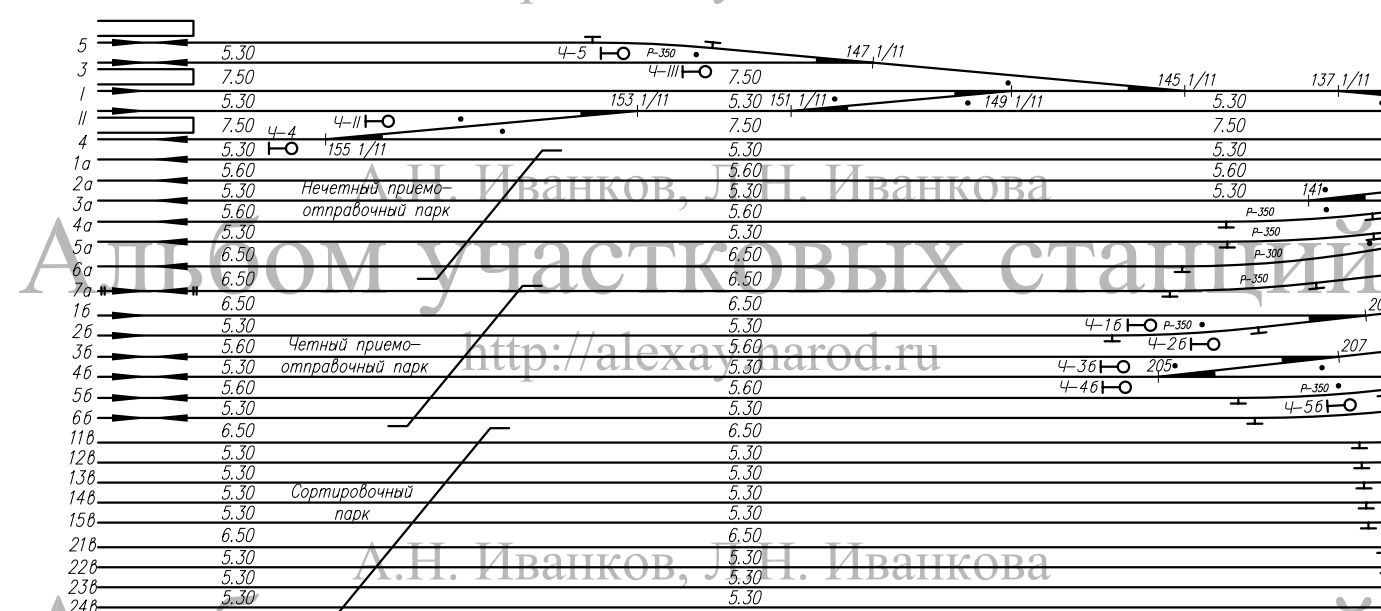

А.Н. Иванов, Л.Н. Иванкова
Альбом участковых станций
<http://alexay.narod.ru>

А.Н. Иванов, Л.Н. Иванкова
Альбом участковых станций
<http://alexay.narod.ru>

А.Н. Иванов, Л.Н. Иванкова
Альбом участковых станций
<http://alexay.narod.ru>

А.Н. Иванов, Л.Н. Иванкова
Альбом участковых станций
<http://alexay.narod.ru>

Альбом участковых станций

Альбом участковых станций

Альбом участковых станций

Альбом участковых станций

<http://alexay.narod.ru>

<http://alexay.narod.ru>

<http://alexay.narod.ru>

<http://alexay.narod.ru>

Альбом участковых станций

Альбом участковых станций

Альбом участковых станций

Альбом участковых станций

<http://alexay.narod.ru>

<http://alexay.narod.ru>

<http://alexay.narod.ru>

<http://alexay.narod.ru>

Альбом участковых станций

Альбом участковых станций

Альбом участковых станций

Альбом участковых станций

<http://alexay.narod.ru>

<http://alexay.narod.ru>

<http://alexay.narod.ru>

<http://alexay.narod.ru>

Альбом участковых станций

Альбом участковых станций

Альбом участковых станций

Альбом участковых станций

<http://alexay.narod.ru>

<http://alexay.narod.ru>

<http://alexay.narod.ru>

<http://alexay.narod.ru>

Альбом участковых станций

Альбом участковых станций

Альбом участковых станций

Альбом участковых станций

<http://alexay.narod.ru>

<http://alexay.narod.ru>

<http://alexay.narod.ru>

<http://alexay.narod.ru>


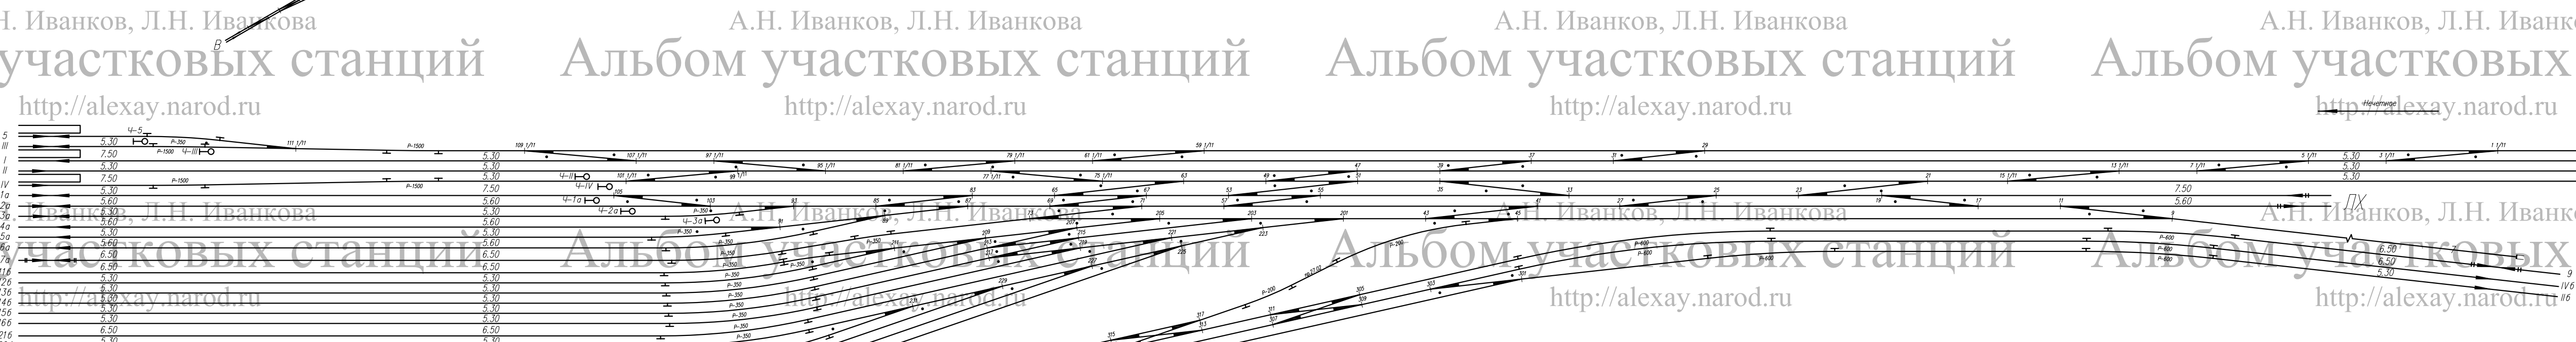


						Схема узловой участковой станции с центральным расположением сортировочного парка	Лист
							5
Изм.	Код уч.	Лист	N док	Подпись	Дата		


А.Н. Иванов, Л.Н. Иванкова
Альбом участковых станций

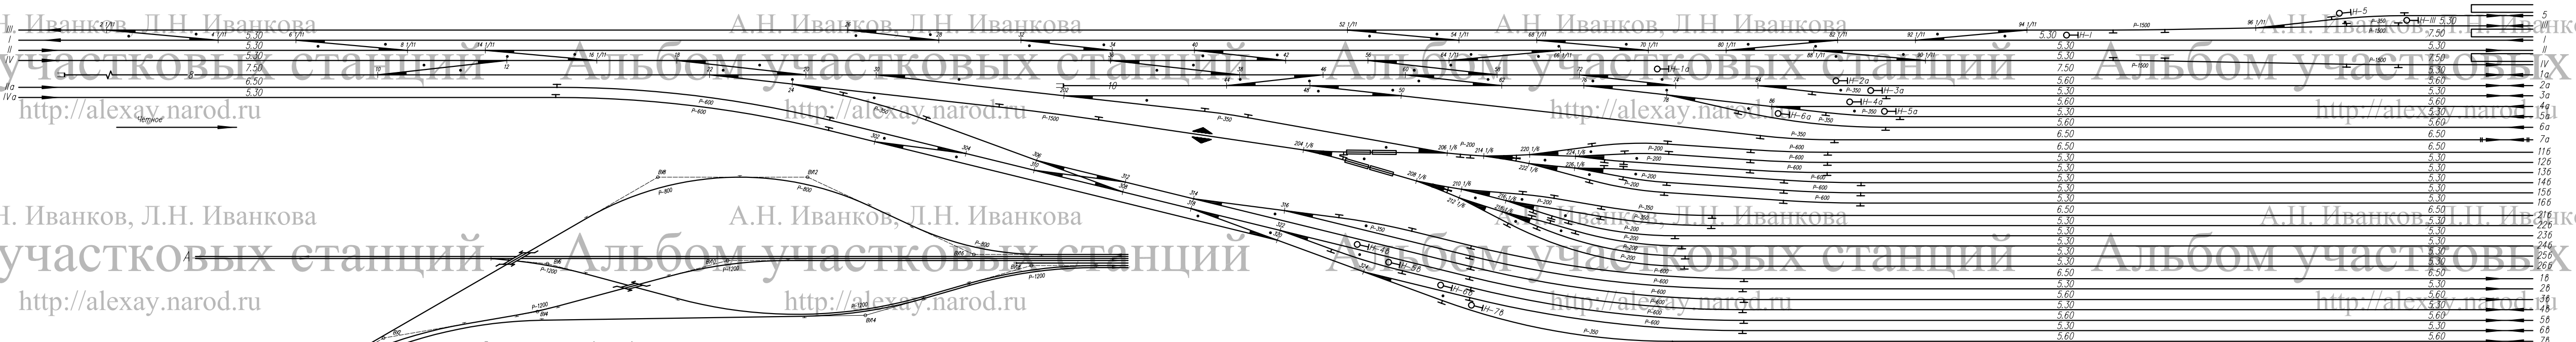

А.Н. Иванов, Л.Н. Иванкова
Альбом участковых станций

<http://alexay.narod.ru>


А.Н. Иванов, Л.Н. Иванкова
Альбом участковых станций

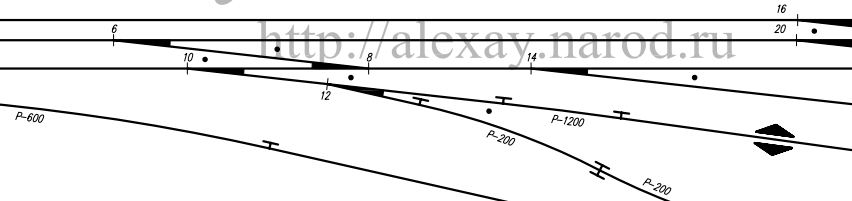

А.Н. Иванов, Л.Н. Иванкова
Альбом участковых станций

<http://alexay.narod.ru>


А.Н. Иванов, Л.Н. Иванкова
Альбом участковых станций

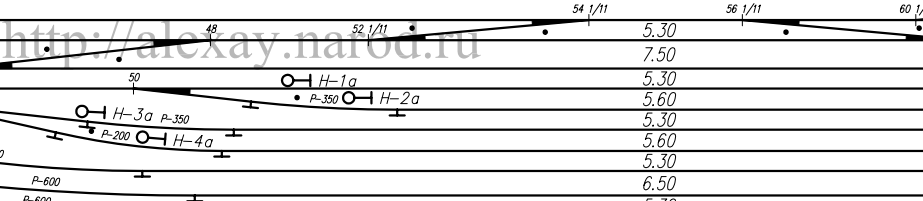

А.Н. Иванов, Л.Н. Иванкова
Альбом участковых станций

<http://alexay.narod.ru>


А.Н. Иванов, Л.Н. Иванкова
Альбом участковых станций

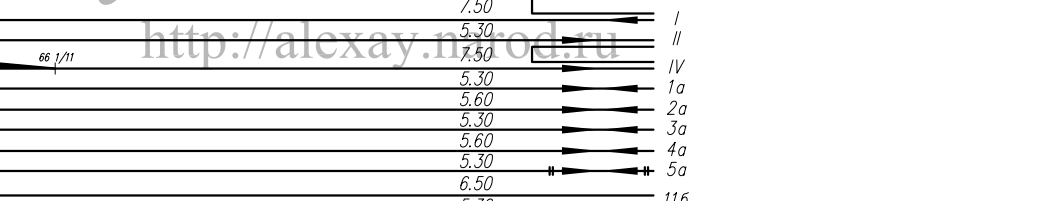

А.Н. Иванов, Л.Н. Иванкова
Альбом участковых станций

<http://alexay.narod.ru>


А.Н. Иванов, Л.Н. Иванкова
Альбом участковых станций

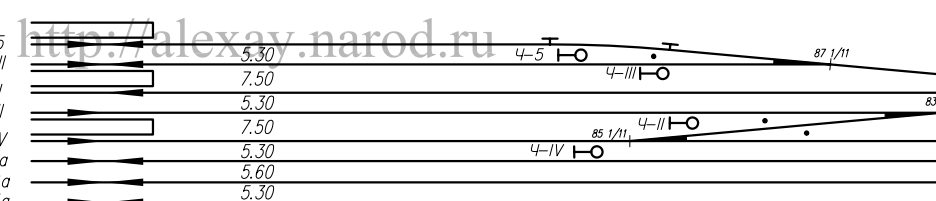

А.Н. Иванов, Л.Н. Иванкова
Альбом участковых станций

<http://alexay.narod.ru>


А.Н. Иванов, Л.Н. Иванкова
Альбом участковых станций

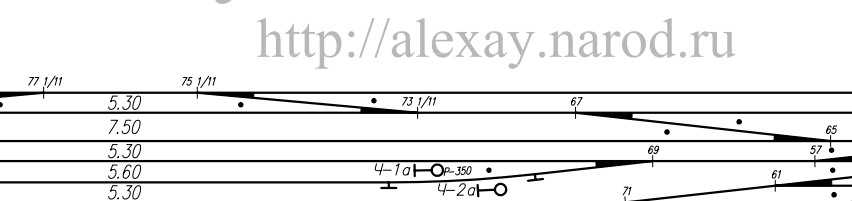

А.Н. Иванов, Л.Н. Иванкова
Альбом участковых станций

<http://alexay.narod.ru>

А.Н. Иванов, Л.Н. Иванкова
Альбом участковых станций

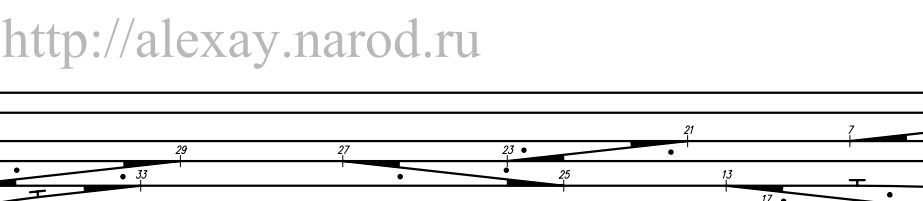

А.Н. Иванов, Л.Н. Иванкова
Альбом участковых станций

<http://alexay.narod.ru>

А.Н. Иванов, Л.Н. Иванкова
Альбом участковых станций



А.Н. Иванов, Л.Н. Иванкова
Альбом участковых станций

<http://alexay.narod.ru>

А.Н. Иванов, Л.Н. Иванкова
Альбом участковых станций

<http://alexay.narod.ru>

А.Н. Иванов, Л.Н. Иванкова
Альбом участковых станций


<http://alexay.narod.ru>


А.Н. Иванов, Л.Н. Иванкова
Альбом участковых станций

<http://alexay.narod.ru>

А.Н. Иванов, Л.Н. Иванкова
Альбом участковых станций

<http://alexay.narod.ru>

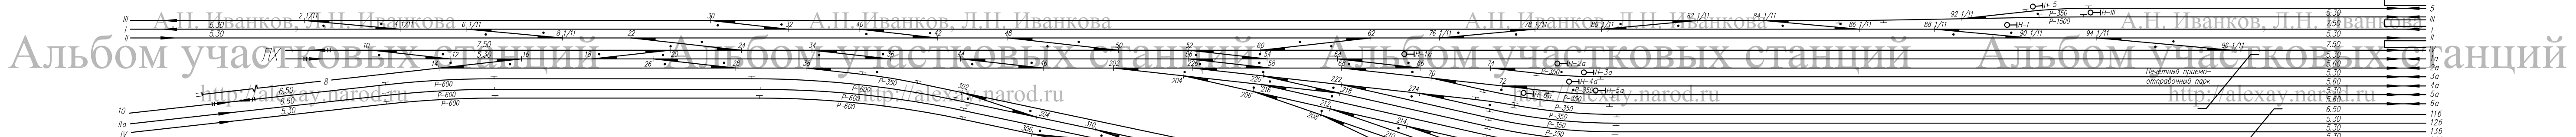

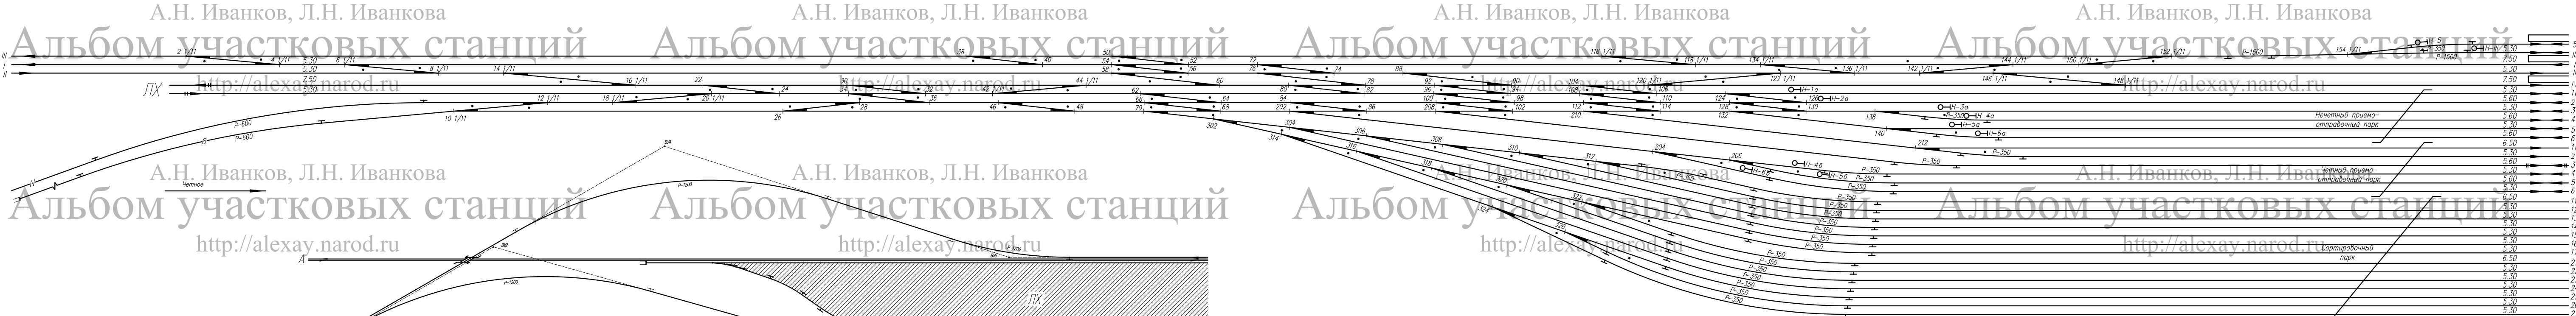

А.Н. Иванов, Л.Н. Иванкова

Альбом участковых станций

<http://alexay.narod.ru>

А.Н. Иванов, Л.Н. Иванкова

Альбом участковых станций

<http://alexay.narod.ru>

А.Н. Иванов, Л.Н. Иванкова

Альбом участковых станций

<http://alexay.narod.ru>

А.Н. Иванов, Л.Н. Иванкова

Альбом участковых станций

<http://alexay.narod.ru>

А.Н. Иванов, Л.Н. Иванкова

Альбом участковых станций

<http://alexay.narod.ru>

А.Н. Иванов, Л.Н. Иванкова

Альбом участковых станций

<http://alexay.narod.ru>

А.Н. Иванов, Л.Н. Иванкова

Альбом участковых станций

<http://alexay.narod.ru>

А.Н. Иванов, Л.Н. Иванкова

Альбом участковых станций

<http://alexay.narod.ru>

А.Н. Иванов, Л.Н. Иванкова

Альбом участковых станций

<http://alexay.narod.ru>

А.Н. Иванов, Л.Н. Иванкова

Альбом участковых станций

<http://alexay.narod.ru>

А.Н. Иванов, Л.Н. Иванкова

Альбом участковых станций

<http://alexay.narod.ru>

А.Н. Иванов, Л.Н. Иванкова

Альбом участковых станций

<http://alexay.narod.ru>

А.Н. Иванов, Л.Н. Иванкова

Альбом участковых станций

<http://alexay.narod.ru>

А.Н. Иванов, Л.Н. Иванкова

Альбом участковых станций

<http://alexay.narod.ru>

А.Н. Иванов, Л.Н. Иванкова

Альбом участковых станций

<http://alexay.narod.ru>

А.Н. Иванов, Л.Н. Иванкова

Альбом участковых станций

<http://alexay.narod.ru>

А.Н. Иванов, Л.Н. Иванкова

Альбом участковых станций

<http://alexay.narod.ru>

А.Н. Иванов, Л.Н. Иванкова

Альбом участковых станций

<http://alexay.narod.ru>

А.Н. Иванов, Л.Н. Иванкова

Альбом участковых станций

<http://alexay.narod.ru>

А.Н. Иванов, Л.Н. Иванкова

Альбом участковых станций

<http://alexay.narod.ru>

А.Н. Иванов, Л.Н. Иванкова

Альбом участковых станций

<http://alexay.narod.ru>

А.Н. Иванов, Л.Н. Иванкова

Альбом участковых станций

<http://alexay.narod.ru>

А.Н. Иванов, Л.Н. Иванкова

Альбом участковых станций

<http://alexay.narod.ru>

А.Н. Иванов, Л.Н. Иванкова

Альбом участковых станций

<http://alexay.narod.ru>

А.Н. Иванов, Л.Н. Иванкова

Альбом участковых станций

<http://alexay.narod.ru>

А.Н. Иванов, Л.Н. Иванкова

Альбом участковых станций

<http://alexay.narod.ru>

А.Н. Иванов, Л.Н. Иванкова

Альбом участковых станций

<http://alexay.narod.ru>

А.Н. Иванов, Л.Н. Иванкова

Альбом участковых станций

<http://alexay.narod.ru>

А.Н. Иванов, Л.Н. Иванкова

Альбом участковых станций

<http://alexay.narod.ru>

А.Н. Иванов, Л.Н. Иванкова

Альбом участковых станций

<http://alexay.narod.ru>

А.Н. Иванов, Л.Н. Иванкова

Альбом участковых станций

<http://alexay.narod.ru>

А.Н. Иванов, Л.Н. Иванкова

Альбом участковых станций

<http://alexay.narod.ru>

А.Н. Иванов, Л.Н. Иванкова

Альбом участковых станций

<http://alexay.narod.ru>

А.Н. Иванов, Л.Н. Иванкова

Альбом участковых станций

<http://alexay.narod.ru>

А.Н. Иванов, Л.Н. Иванкова

Альбом участковых станций

<http://alexay.narod.ru>

А.Н. Иванов, Л.Н. Иванкова

Альбом участковых станций

<http://alexay.narod.ru>

А.Н. Иванов, Л.Н. Иванкова

Альбом участковых станций

<http://alexay.narod.ru>

А.Н. Иванов, Л.Н. Иванкова

Альбом участковых станций

<http://alexay.narod.ru>

А.Н. Иванов, Л.Н. Иванкова

Альбом участковых станций

<http://alexay.narod.ru>

А.Н. Иванов, Л.Н. Иванкова

Альбом участковых станций

<http://alexay.narod.ru>

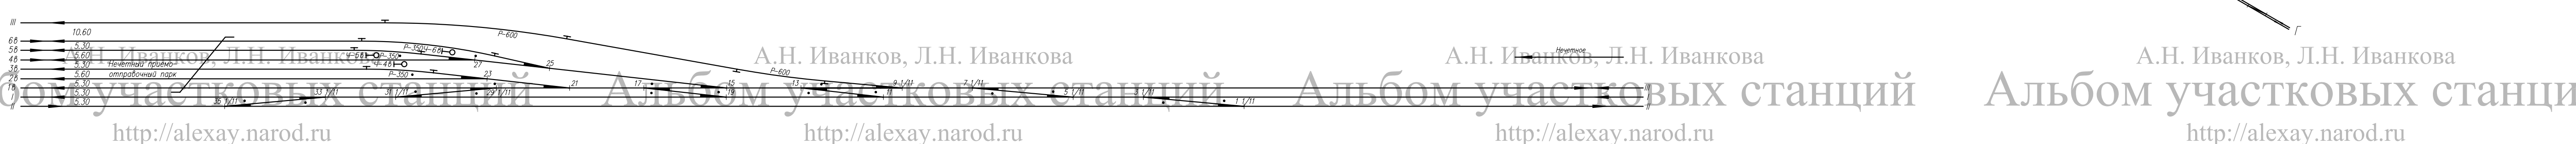


						Схема узловой участковой станции полупродольного типа	Лист
							13
Изм.	Кол.уч.	Лист	№ аок	Подпись	Дата		

А.Н. Иванков, Л.Н. Иванкова

Альбом участковых станций

<http://alexay.narod.ru>

А.Н. Иванков, Л.Н. Иванкова

Альбом участковых станций

<http://alexay.narod.ru>

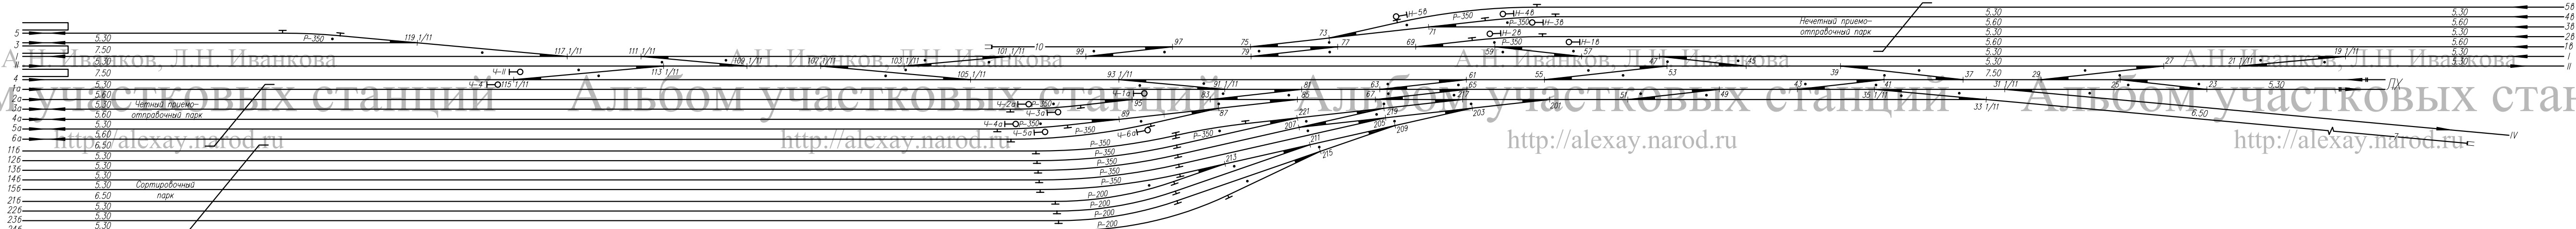

А.Н. Иванков, Л.Н. Иванкова

Альбом участковых станций

<http://alexay.narod.ru>

А.Н. Иванков, Л.Н. Иванкова

Альбом участковых станций

<http://alexay.narod.ru>

А.Н. Иванков, Л.Н. Иванкова


Альбом участковых станций

<http://alexay.narod.ru>

А.Н. Иванков, Л.Н. Иванкова

Альбом участковых станций

<http://alexay.narod.ru>

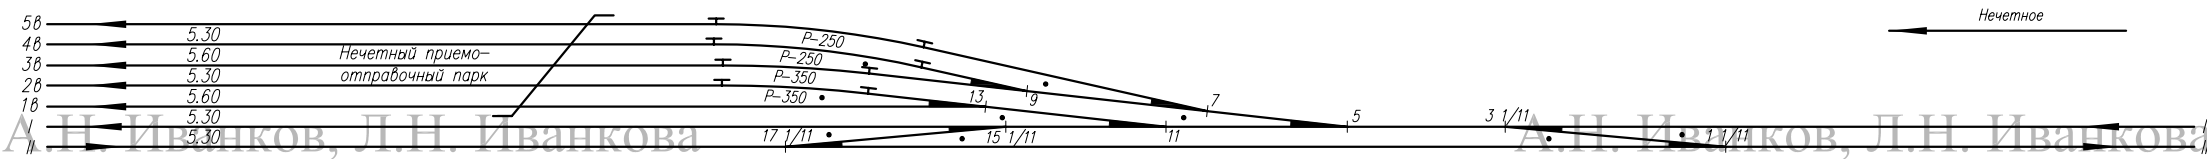

А.Н. Иванков, Л.Н. Иванкова

Альбом участковых станций

<http://alexay.narod.ru>

А.Н. Иванков, Л.Н. Иванкова

Альбом участковых станций

<http://alexay.narod.ru>

А.Н. Иванков, Л.Н. Иванкова

Альбом участковых станций

<http://alexay.narod.ru>

А.Н. Иванков, Л.Н. Иванкова

Альбом участковых станций

<http://alexay.narod.ru>



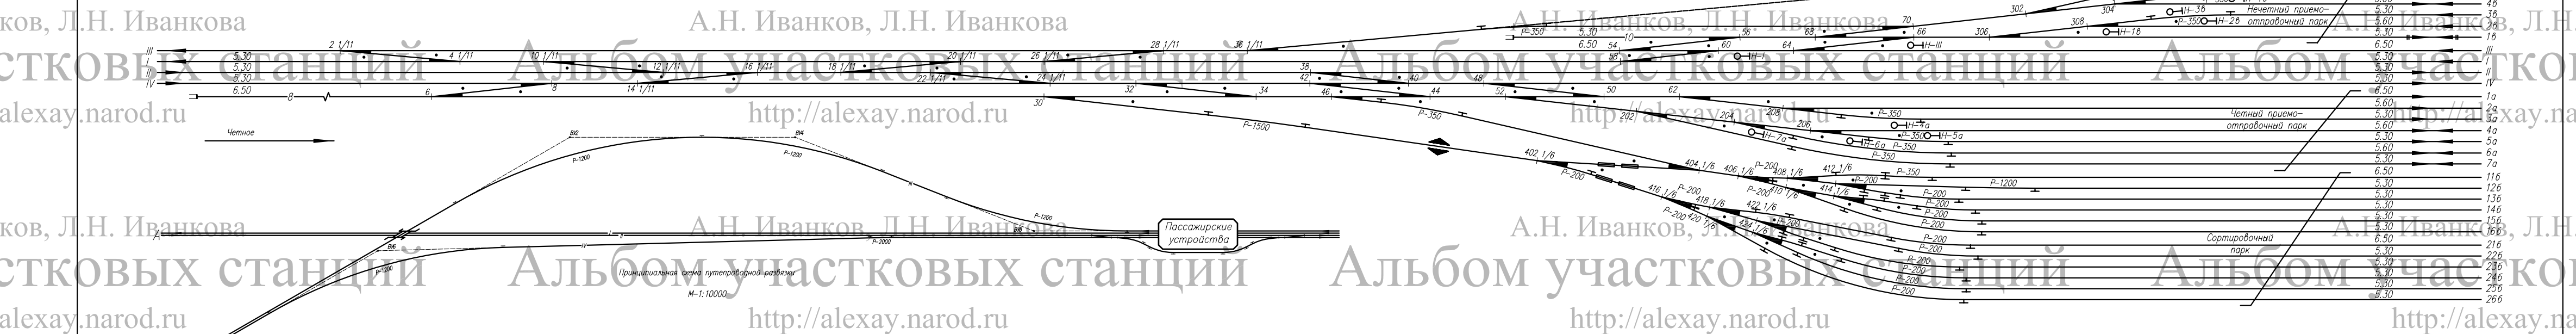


						Схема узловой участковой станции поперечного типа с выносом пассажирских устройств	Лист
							17
Изм.	Код уч.	Лист	N док	Подпись	Дата		

ков, Л.Н. Иванкова

СТКОВЫХ станций

alexay.narod.ru

ков, Л.Н. Иванкова

СТКОВЫХ станций

alexay.narod.ru

ков, Л.Н. Иванкова

СТКОВЫХ станций

alexay.narod.ru

ков, Л.Н. Иванкова

СТКОВЫХ станций

alexay.narod.ru

ков, Л.Н. Иванкова

СТКОВЫХ станций

alexay.narod.ru

А.Н. Иванков, Л.Н. Иванкова

Альбом участковых станций

http://alexay.narod.ru

А.Н. Иванков, Л.Н. Иванкова

Альбом участковых станций

http://alexay.narod.ru

А.Н. Иванков, Л.Н. Иванкова

Альбом участковых станций

http://alexay.narod.ru

А.Н. Иванков, Л.Н. Иванкова

Альбом участковых станций

http://alexay.narod.ru

А.Н. Иванков, Л.Н. Иванкова

Альбом участковых станций

http://alexay.narod.ru

А.Н. Иванков, Л.Н. Иванкова

Альбом участковых станций

http://alexay.narod.ru

А.Н. Иванков, Л.Н. Иванкова

Альбом участковых станций

http://alexay.narod.ru

А.Н. Иванков, Л.Н. Иванкова

Альбом участковых станций

http://alexay.narod.ru

А.Н. Иванков, Л.Н. Иванкова

Альбом участковых станций

http://alexay.narod.ru

А.Н. Иванков, Л.Н. Иванкова

Альбом участковых станций

http://alexay.narod.ru

А.Н. Иванков, Л.Н. Иванкова

Альбом участковых станций

http://alexay.narod.ru

А.Н. Иванков, Л.Н. Иванкова

Альбом участковых станций

http://alexay.narod.ru

А.Н. Иванков, Л.Н. Иванкова

Альбом участковых станций

http://alexay.narod.ru

А.Н. Иванков, Л.Н. Иванкова

Альбом участковых станций

http://alexay.narod.ru

А.Н. Иванков, Л.Н. Иванкова

Альбом участковых станций

http://alexay.narod.ru



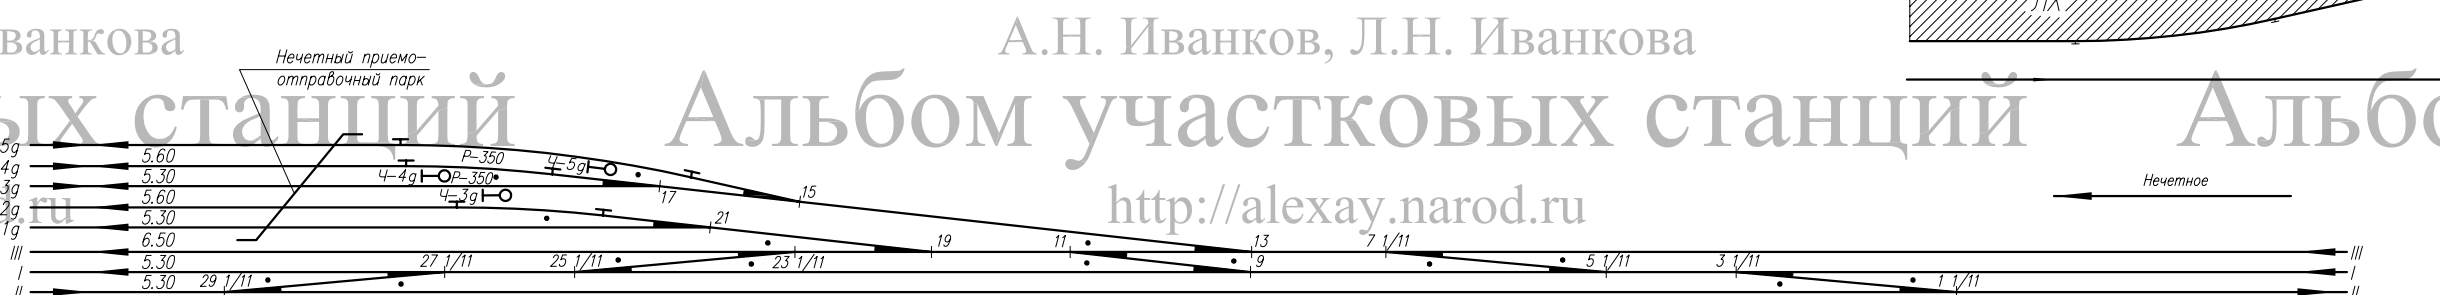


						Схема узловой участковой станции с последовательным расположением парка прибытия и сортировочного парка	Лист
Изм.	Колуч.	Лист	№ док	Подпись	Дата		18

станций

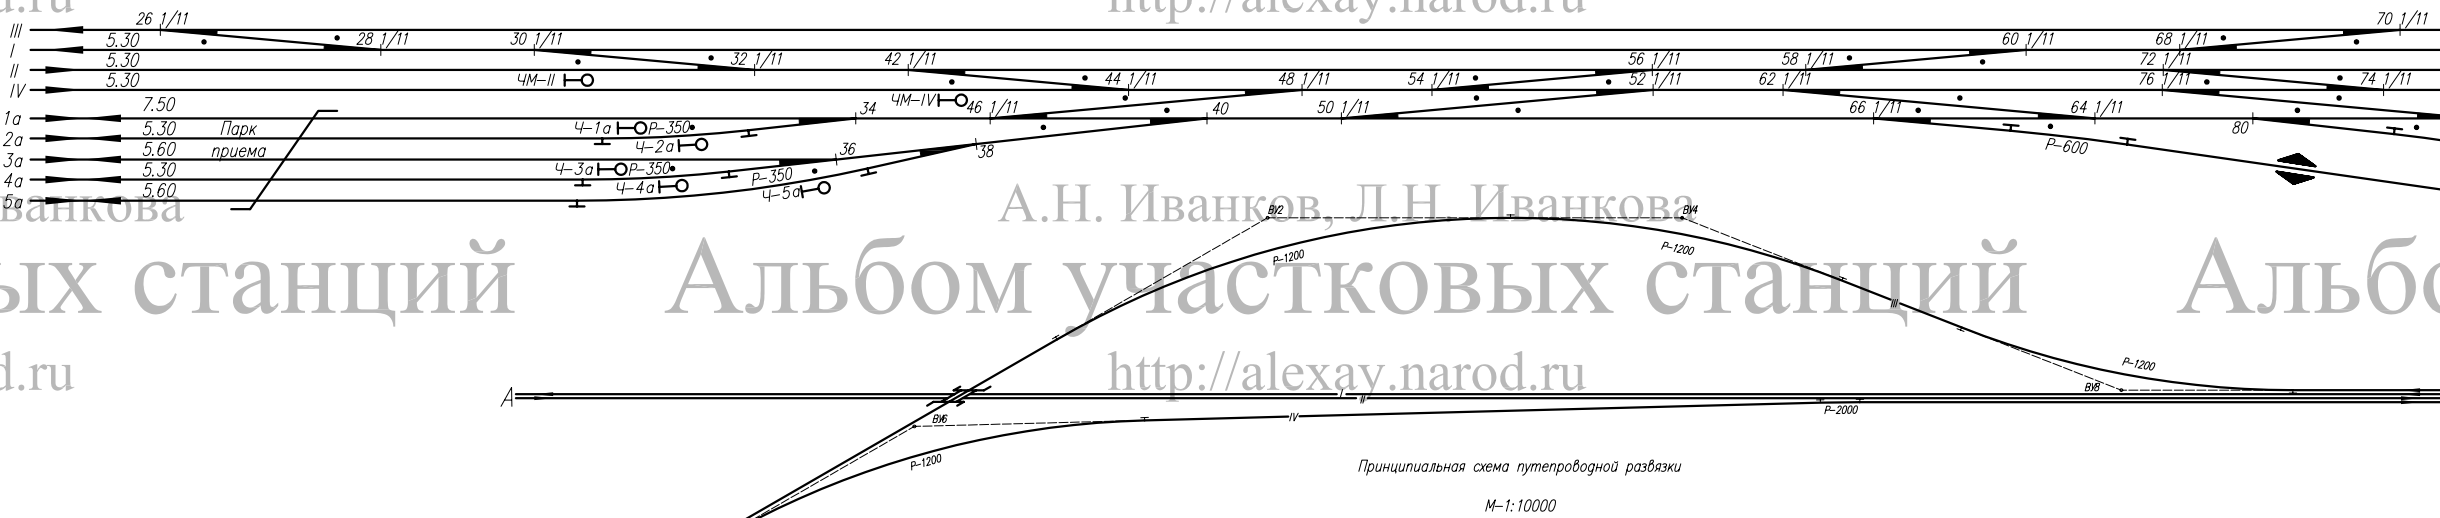

ова
СТАНЦИЙ

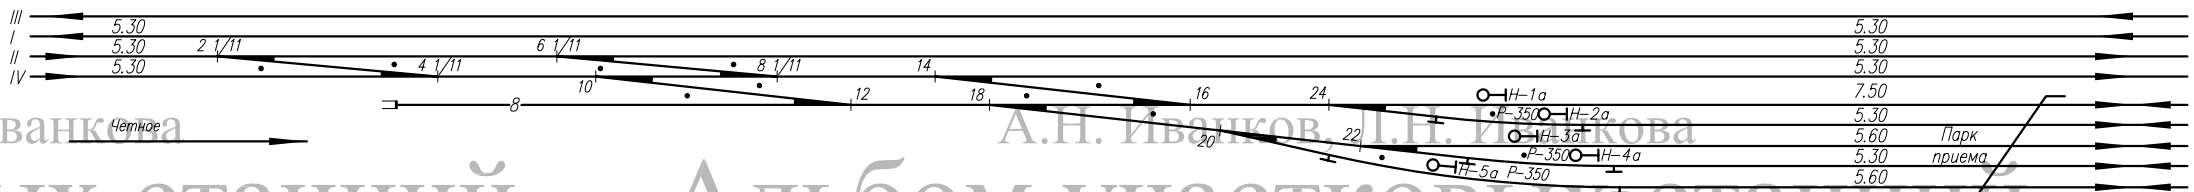

ова
СТАНЦИЙ



Альбом участковых станций
http://alexay.narod.ru

						Схема участковой станции с параллельным расположением парков	Лист
							19
Изм.	Код.уч.	Лист	N док	Подпись	Дата		

ков, Л.Н. Иванкова

СТКОВЫХ станций

alexay.narod.ru

А.Н. Иванков, Л.Н. Иванкова

Альбом участковых станций

http://alexay.narod.ru

А.Н. Иванков, Л.Н. Иванкова

Альбом участковых станций

http://alexay.narod.ru

А.Н. Иванков, Л.Н.

Альбом участко

http://alexay.na

ков, Л.Н. Иванкова

СТКОВЫХ станций

alexay.narod.ru

А.Н. Иванков, Л.Н. Иванкова

Альбом участковых станций

http://alexay.narod.ru

А.Н. Иванков, Л.Н. Иванкова

Альбом участковых станций

http://alexay.narod.ru

А.Н. Иванков, Л.Н.

Альбом участко

http://alexay.na

ков, Л.Н. Иванкова

СТКОВЫХ станций

alexay.narod.ru

А.Н. Иванков, Л.Н. Иванкова

Альбом участковых станций

http://alexay.narod.ru

А.Н. Иванков, Л.Н. Иванкова

Альбом участковых станций

http://alexay.narod.ru

А.Н. Иванков, Л.Н.

Альбом участко

http://alexay.na

ков, Л.Н. Иванкова

СТКОВЫХ станций

alexay.narod.ru

А.Н. Иванков, Л.Н. Иванкова

Альбом участковых станций

http://alexay.narod.ru

А.Н. Иванков, Л.Н. Иванкова

Альбом участковых станций

http://alexay.narod.ru

А.Н. Иванков, Л.Н.

Альбом участко

http://alexay.na

ков, Л.Н. Иванкова

СТКОВЫХ станций

alexay.narod.ru

А.Н. Иванков, Л.Н. Иванкова

Альбом участковых станций

http://alexay.narod.ru

А.Н. Иванков, Л.Н. Иванкова

Альбом участковых станций

http://alexay.narod.ru

А.Н. Иванков, Л.Н.

Альбом участко

http://alexay.na



ков, Л.Н. Иванкова
Альбом участковых станций
alexay.narod.ru

А.Н. Иванков, Л.Н. Иванкова
Альбом участковых станций
http://alexay.narod.ru

А.Н. Иванков, Л.Н. Иванкова
Альбом участковых станций
http://alexay.narod.ru

А.Н. Иванков, Л.Н. Иванкова
Альбом участковых станций
http://alexay.narod.ru

ков, Л.Н. Иванкова
Альбом участковых станций
alexay.narod.ru

А.Н. Иванков, Л.Н. Иванкова
Альбом участковых станций
http://alexay.narod.ru

А.Н. Иванков, Л.Н. Иванкова
Альбом участковых станций
http://alexay.narod.ru

А.Н. Иванков, Л.Н. Иванкова
Альбом участковых станций
http://alexay.narod.ru

ков, Л.Н. Иванкова
Альбом участковых станций
alexay.narod.ru

А.Н. Иванков, Л.Н. Иванкова
Альбом участковых станций
http://alexay.narod.ru

А.Н. Иванков, Л.Н. Иванкова
Альбом участковых станций
http://alexay.narod.ru

А.Н. Иванков, Л.Н. Иванкова
Альбом участковых станций
http://alexay.narod.ru


ков, Л.Н. Иванкова
Альбом участковых станций
alexay.narod.ru

А.Н. Иванков, Л.Н. Иванкова
Альбом участковых станций
http://alexay.narod.ru

А.Н. Иванков, Л.Н. Иванкова
Альбом участковых станций
http://alexay.narod.ru

А.Н. Иванков, Л.Н. Иванкова
Альбом участковых станций
http://alexay.narod.ru



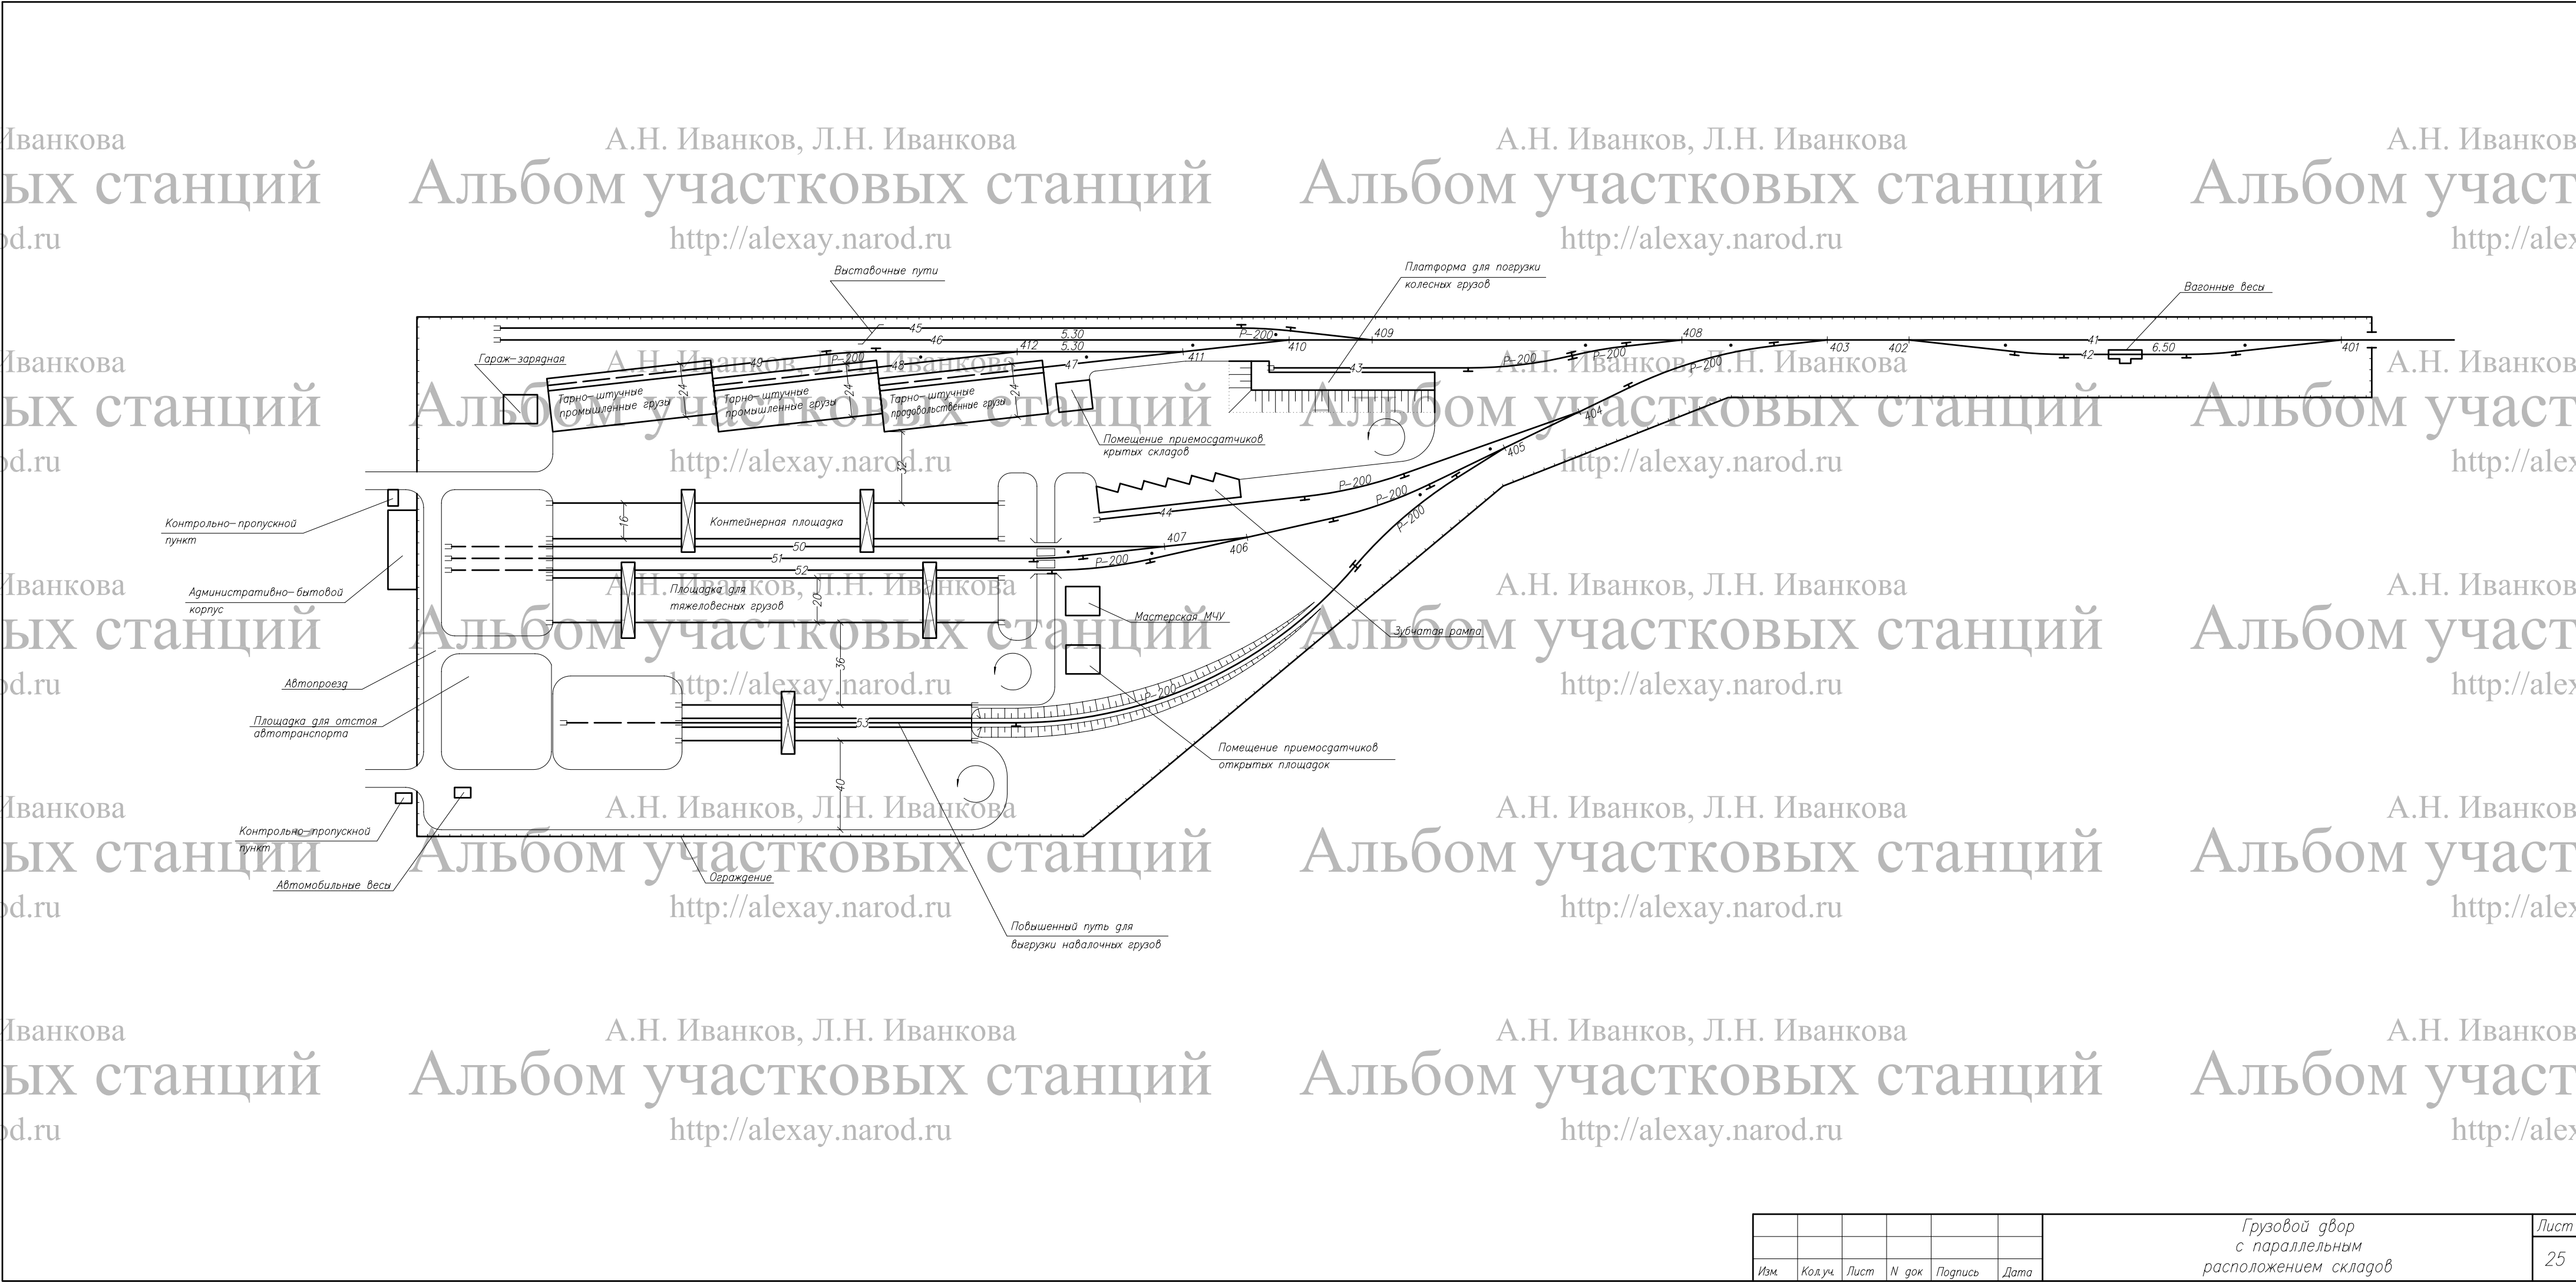



А.Н. Иванов, Л.Н. Иванкова

Альбом участковых станций

<http://alexay.narod.ru>

А.Н. Иванов, Л.Н. Иванкова

Альбом участковых станций

<http://alexay.narod.ru>

А.Н. Иванов, Л.Н. Иванкова

Альбом участковых станций

<http://alexay.narod.ru>

А.Н. Иванов, Л.Н. Иванкова

Альбом участковых станций

<http://alexay.narod.ru>

А.Н. Иванов, Л.Н. Иванкова

Альбом участковых станций

<http://alexay.narod.ru>

А.Н. Иванов, Л.Н. Иванкова

Альбом участковых станций

<http://alexay.narod.ru>

А.Н. Иванов, Л.Н. Иванкова

Альбом участковых станций

<http://alexay.narod.ru>

А.Н. Иванов, Л.Н. Иванкова

Альбом участковых станций

<http://alexay.narod.ru>

А.Н. Иванов, Л.Н. Иванкова

Альбом участковых станций

<http://alexay.narod.ru>

А.Н. Иванов, Л.Н. Иванкова

Альбом участковых станций

<http://alexay.narod.ru>

А.Н. Иванов, Л.Н. Иванкова

Альбом участковых станций

<http://alexay.narod.ru>

А.Н. Иванов, Л.Н. Иванкова

Альбом участковых станций

<http://alexay.narod.ru>

А.Н. Иванов, Л.Н. Иванкова

Альбом участковых станций

<http://alexay.narod.ru>

А.Н. Иванов, Л.Н. Иванкова

Альбом участковых станций

<http://alexay.narod.ru>

А.Н. Иванов, Л.Н. Иванкова

Альбом участковых станций

<http://alexay.narod.ru>

А.Н. Иванов, Л.Н. Иванкова

Альбом участковых станций

<http://alexay.narod.ru>

А.Н. Иванов, Л.Н. Иванкова

Альбом участковых станций

<http://alexay.narod.ru>

А.Н. Иванов, Л.Н. Иванкова

Альбом участковых станций

<http://alexay.narod.ru>

А.Н. Иванов, Л.Н. Иванкова


Альбом участковых станций

<http://alexay.narod.ru>

А.Н. Иванов, Л.Н. Иванкова

Альбом участковых станций

<http://alexay.narod.ru>

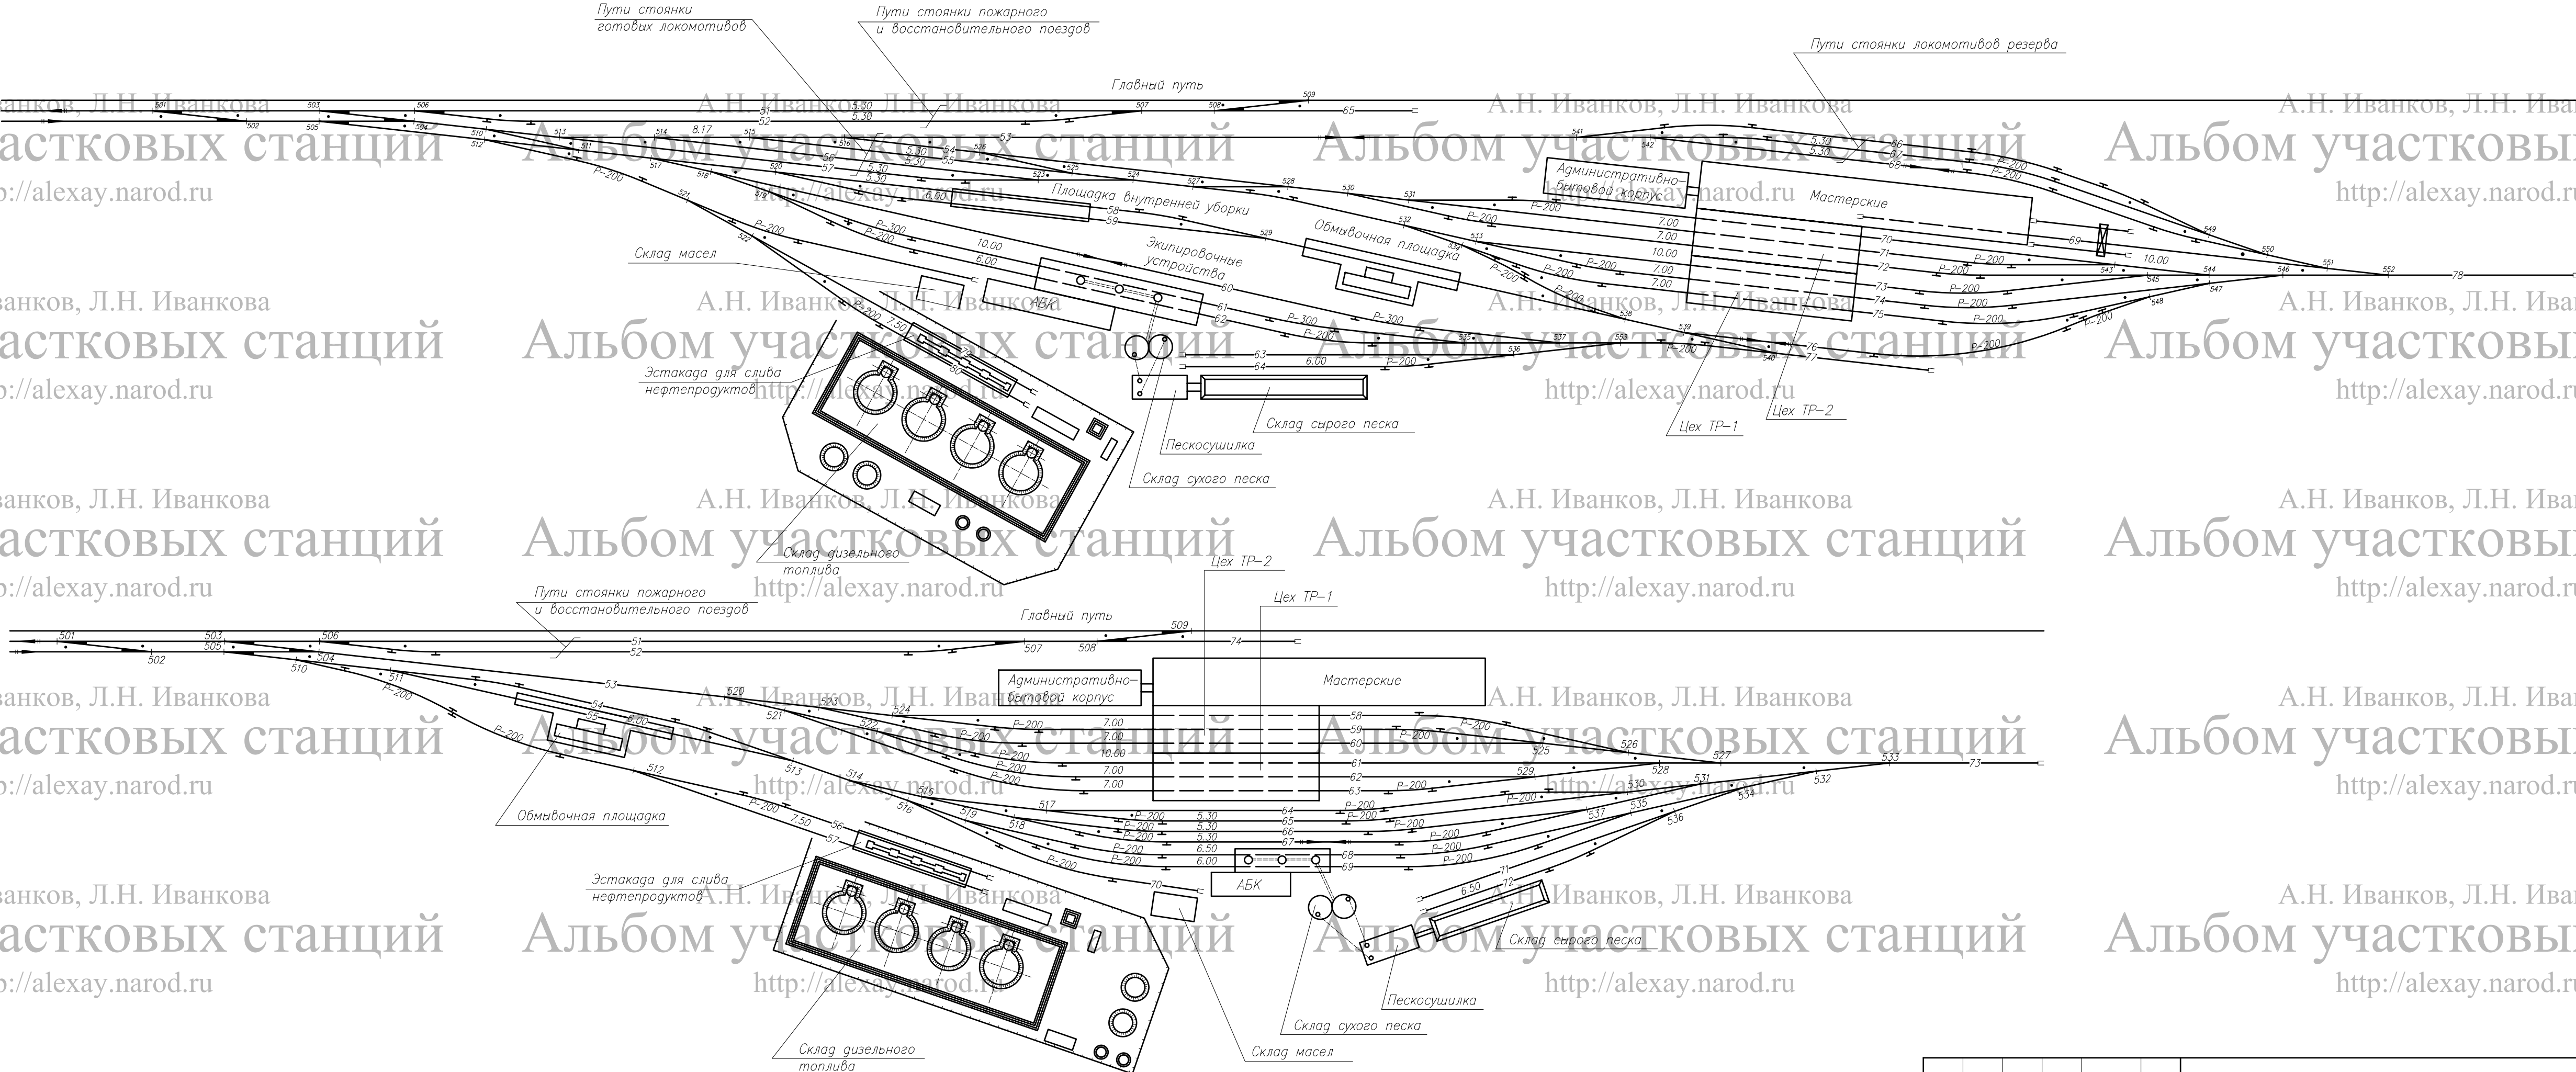

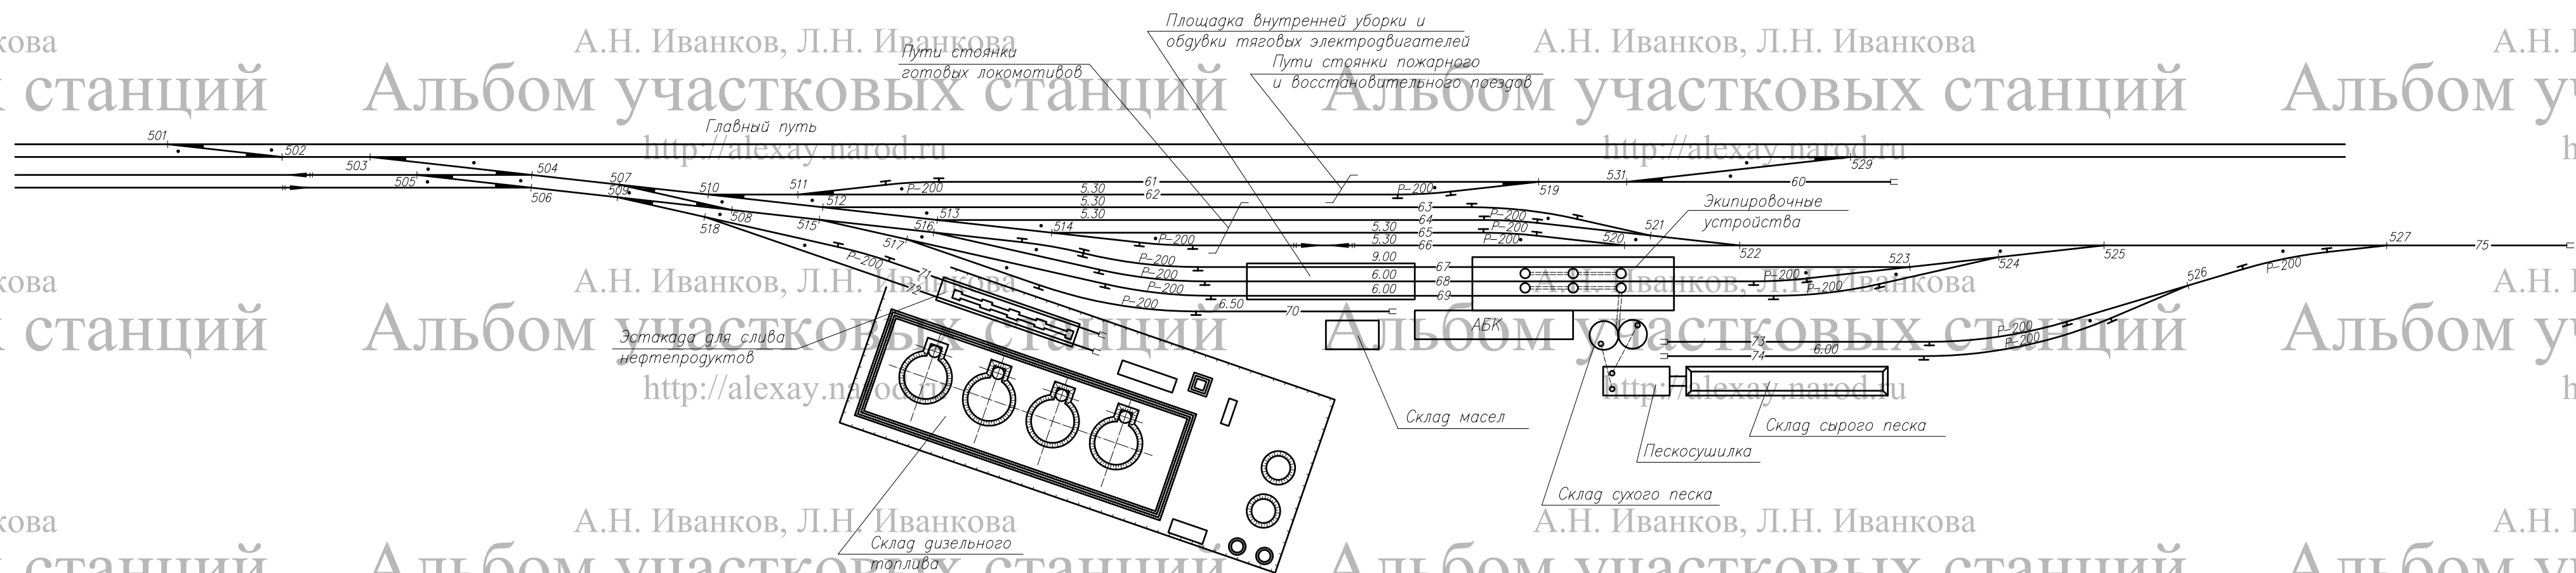
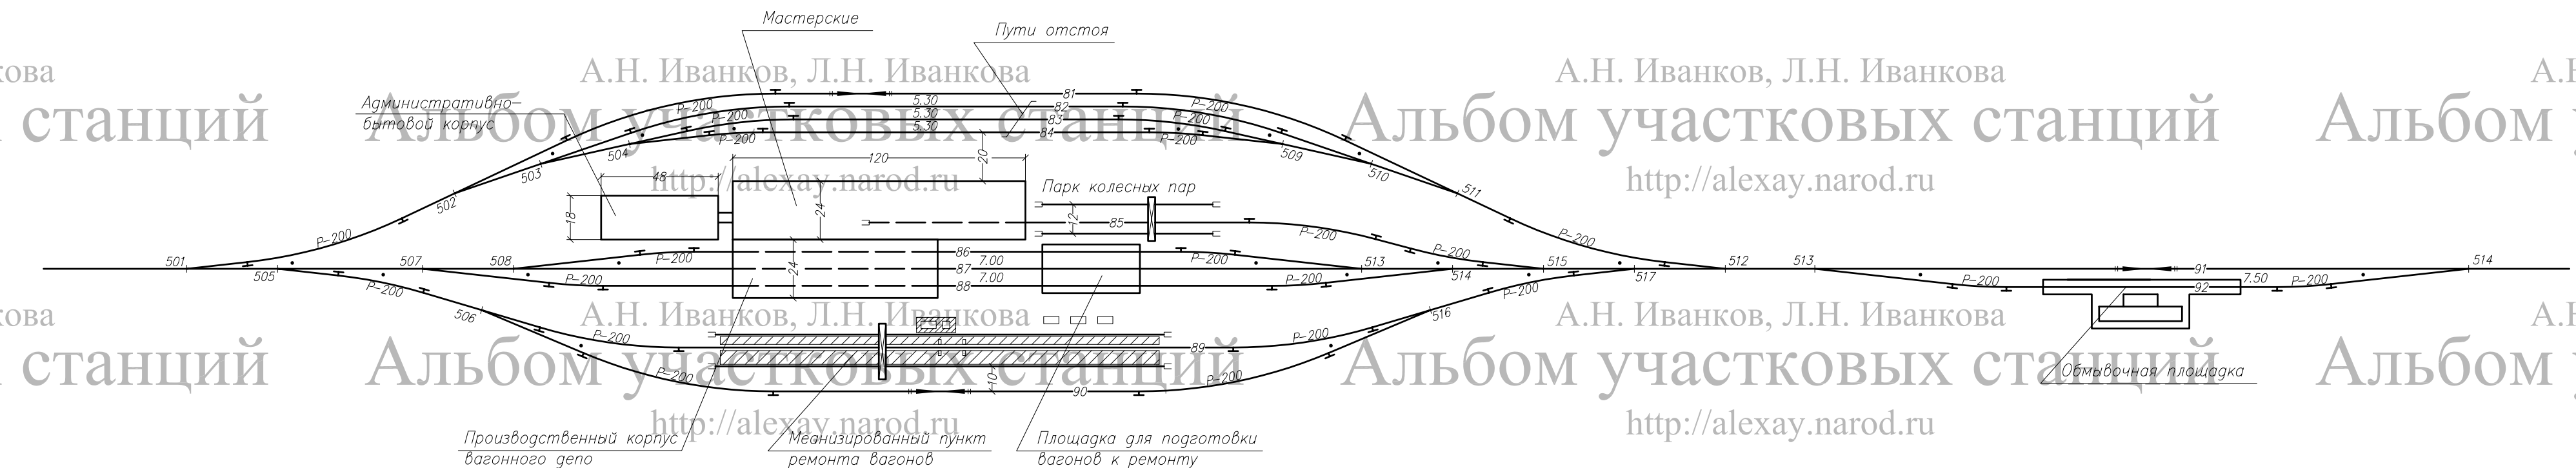


						Схема вагонного депо Лист
Изм.	Кол.уч.	Лист	№ док	Подпись	Дата	Схема оборотного депо 28

А.Н. Иванов, Л.Н. Иванкова

Альбом участковых станций

<http://alexay.narod.ru>

А.Н. Иванов, Л.Н. Иванкова

Альбом участковых станций

<http://alexay.narod.ru>

Л.Н. Иванкова
Альбом участковых станций
ay.narod.ru

А.Н. Иванов, Л.Н. Иванкова
Альбом участковых станций
http://alexay.narod.ru

А.Н. Иванов, Л.Н. Иванкова
Альбом участковых станций
http://alexay.narod.ru

А.Н. Иванов, Л.Н. Иванкова
Альбом участковых станций
http://alexay.narod.ru

Л.Н. Иванкова
Альбом участковых станций
ay.narod.ru

А.Н. Иванов, Л.Н. Иванкова
Альбом участковых станций
http://alexay.narod.ru

А.Н. Иванов, Л.Н. Иванкова
Альбом участковых станций
http://alexay.narod.ru

А.Н. Иванов, Л.Н. Иванкова
Альбом участковых станций
http://alexay.narod.ru

Л.Н. Иванкова
Альбом участковых станций
ay.narod.ru

А.Н. Иванов, Л.Н. Иванкова
Альбом участковых станций
http://alexay.narod.ru

А.Н. Иванов, Л.Н. Иванкова
Альбом участковых станций
http://alexay.narod.ru

А.Н. Иванов, Л.Н. Иванкова
Альбом участковых станций
http://alexay.narod.ru

Л.Н. Иванкова
Альбом участковых станций
ay.narod.ru

А.Н. Иванов, Л.Н. Иванкова
Альбом участковых станций
http://alexay.narod.ru

А.Н. Иванов, Л.Н. Иванкова
Альбом участковых станций
http://alexay.narod.ru


А.Н. Иванов, Л.Н. Иванкова
Альбом участковых станций
http://alexay.narod.ru

Л.Н. Иванкова
Альбом участковых станций
ay.narod.ru

А.Н. Иванов, Л.Н. Иванкова
Альбом участковых станций
http://alexay.narod.ru

А.Н. Иванов, Л.Н. Иванкова
Альбом участковых станций
http://alexay.narod.ru


А.Н. Иванов, Л.Н. Иванкова
Альбом участковых станций
http://alexay.narod.ru

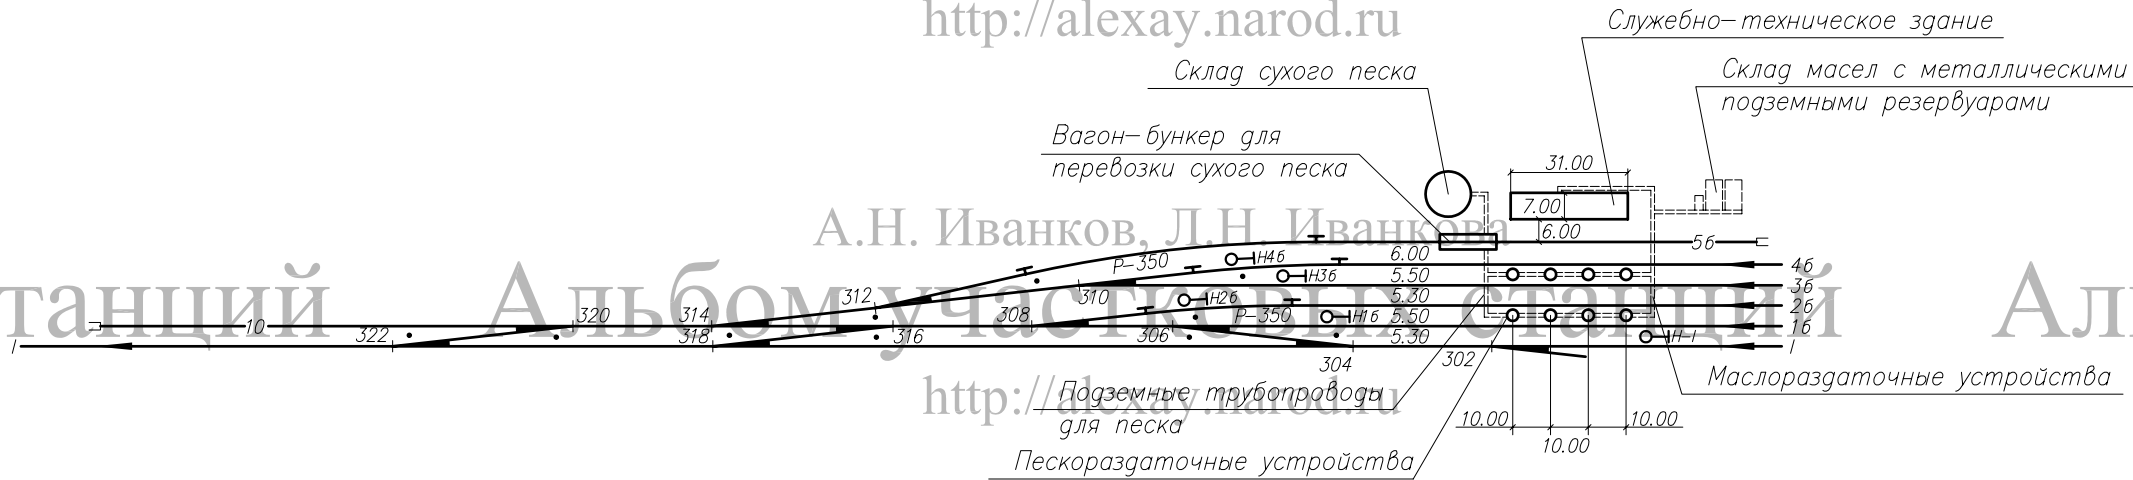

Экипировочные устройства для тепловозов



Экипировочные устройства для электровозов

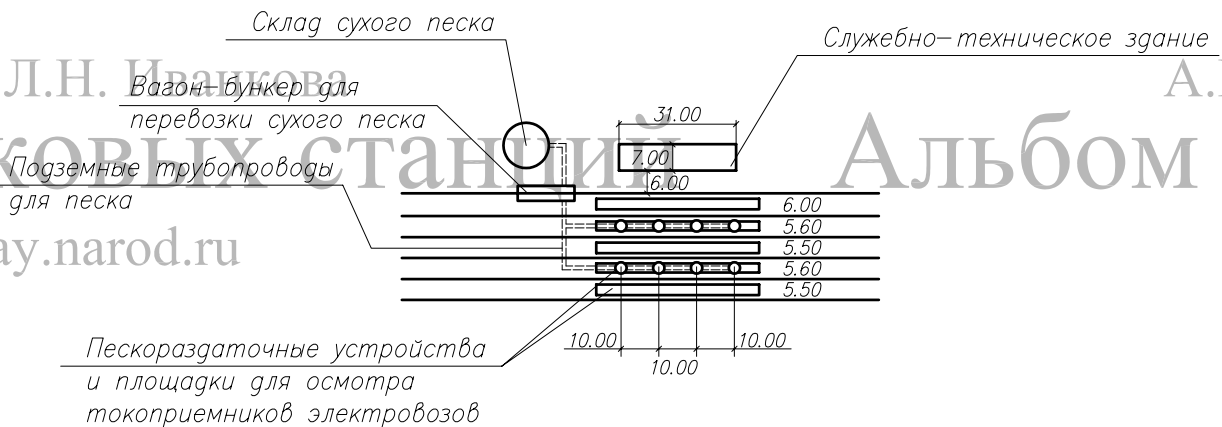

Экипировочные устройства для электровозов

